


注：網戸出巾に注意して下さい。

※パンチアンカー出巾Dは【30・45・60】の3種類です。
 ※平面詳細図：D'値は【26.5・30・40】の3種類です。

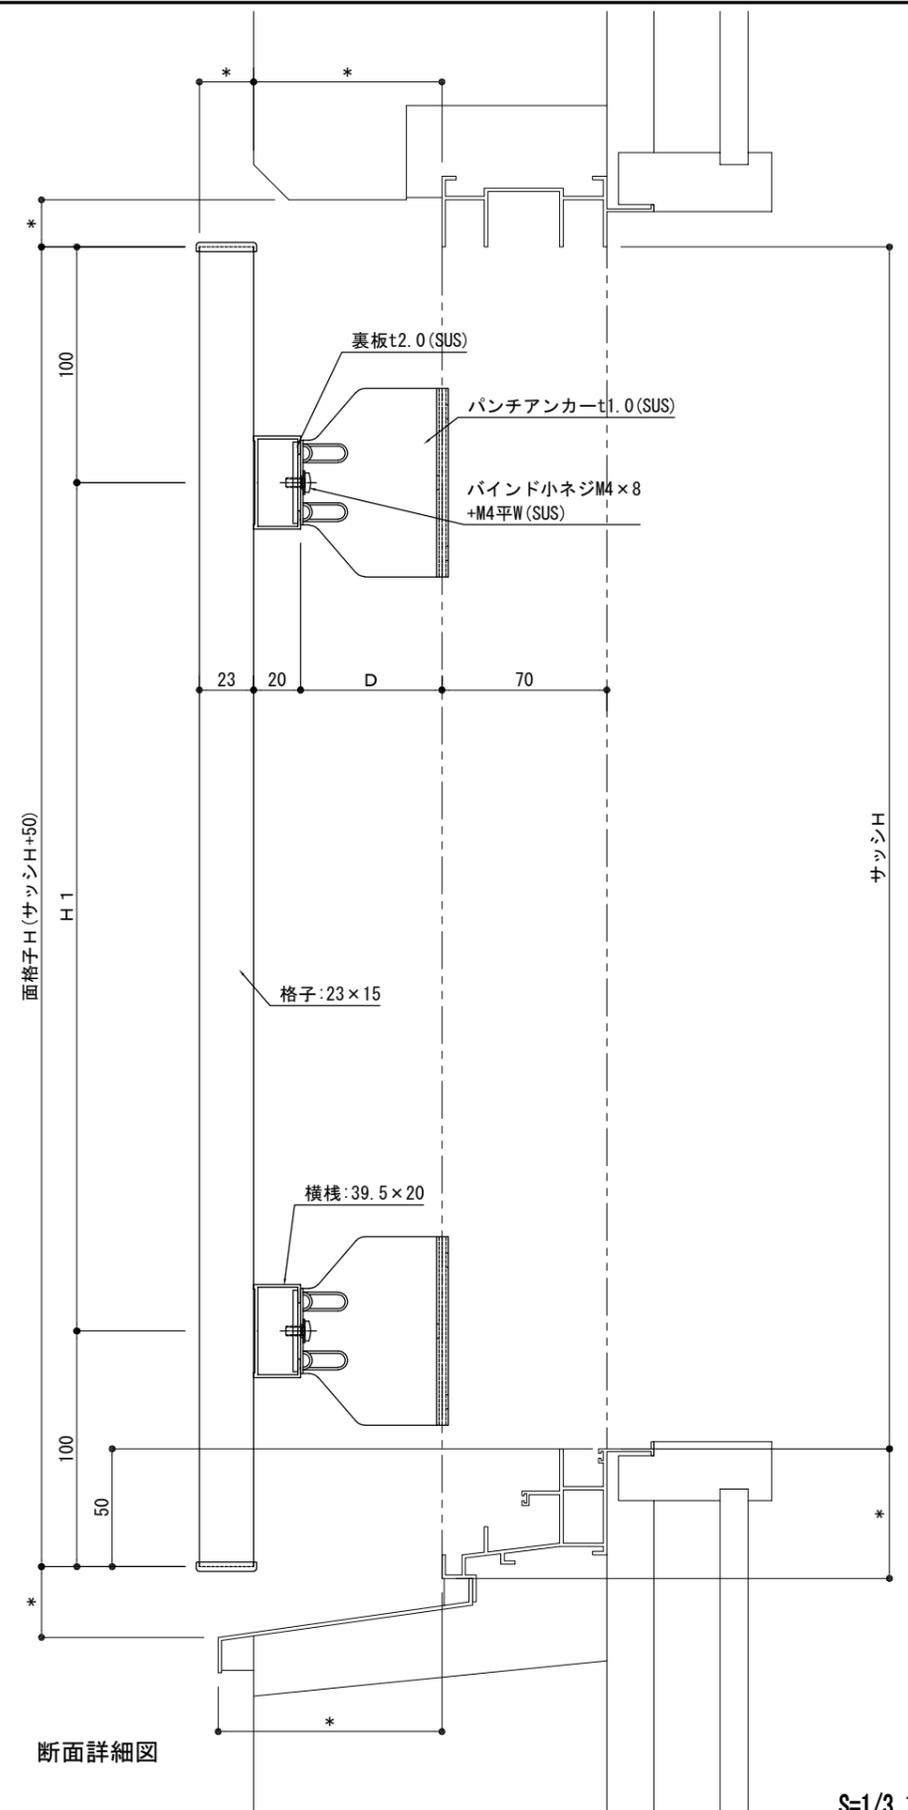

断面詳細図

S=1/3, 1/20

特 記		

受領

製図年月日 製図 営業 工事


工事名



図面番号

施工

殿


製品名 NB面格子 たて格子 (MT型)
RC納まり

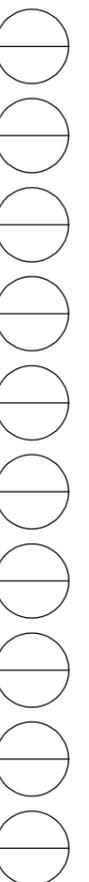

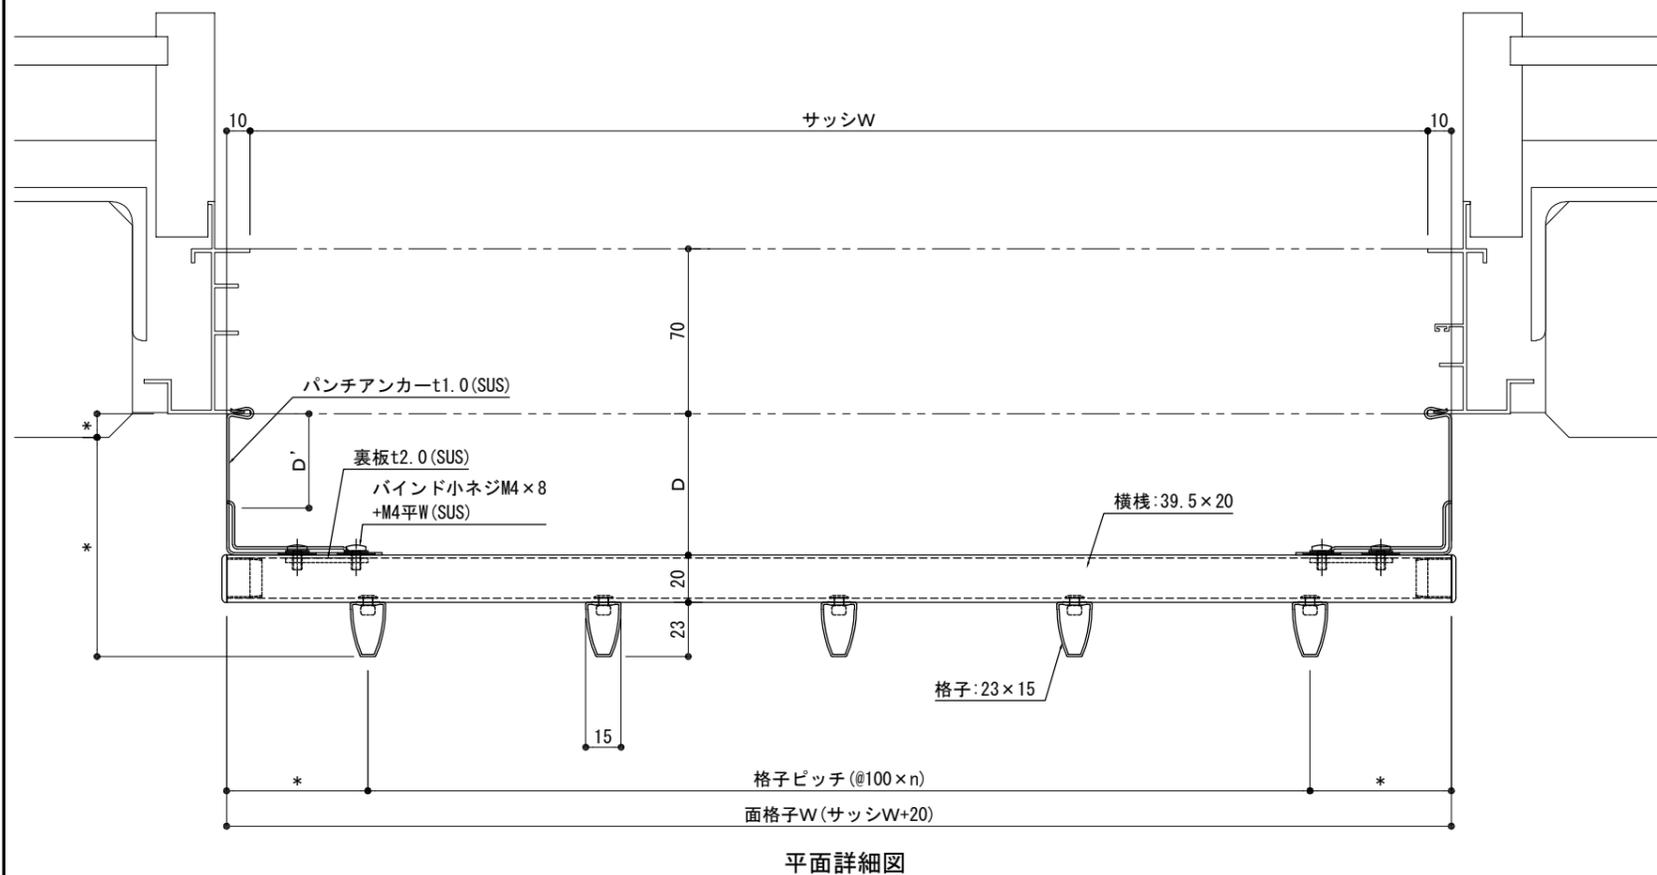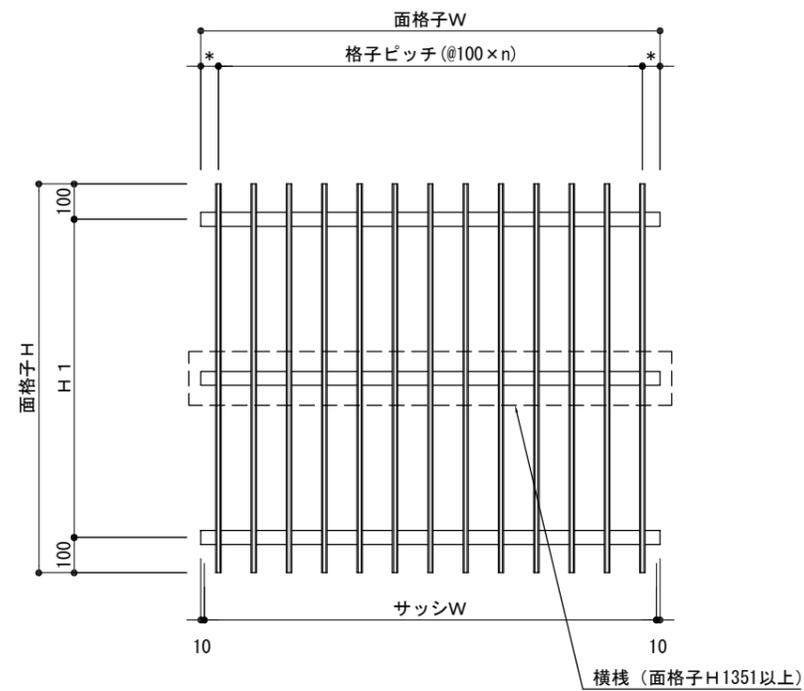

注：網戸出巾に注意して下さい。

※パンチアンカー出巾Dは【30・45・60】の3種類です。
※平面詳細図：D'値は【26.5・30・40】の3種類です。

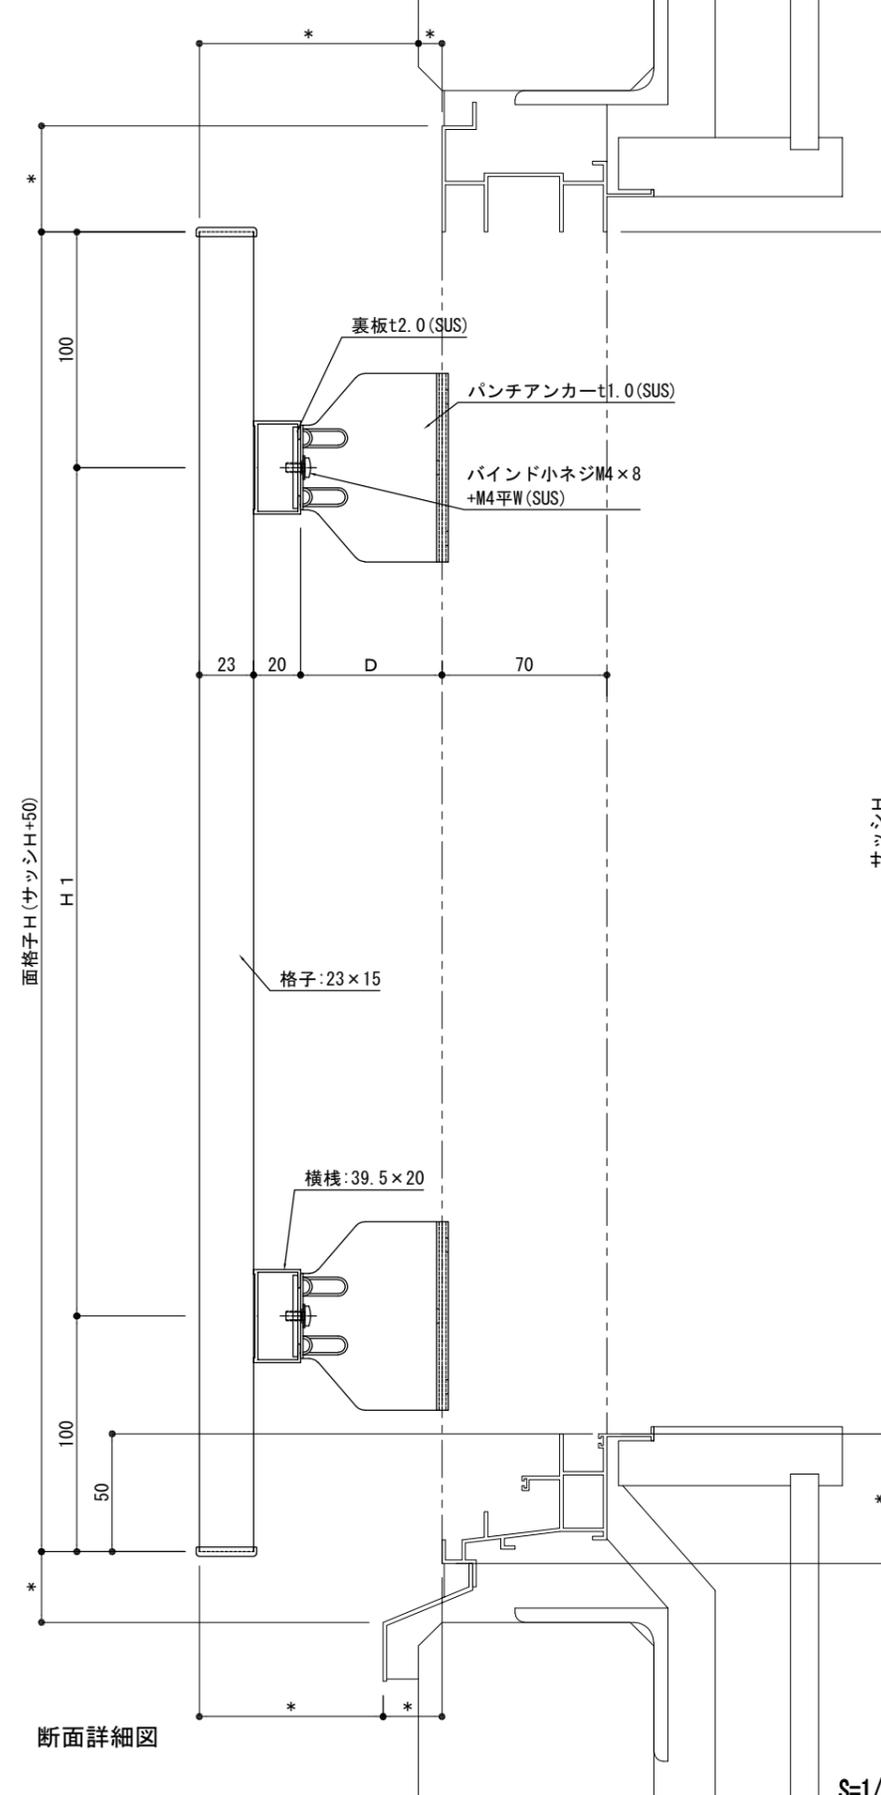

S=1/3, 1/20

