



平面詳細図



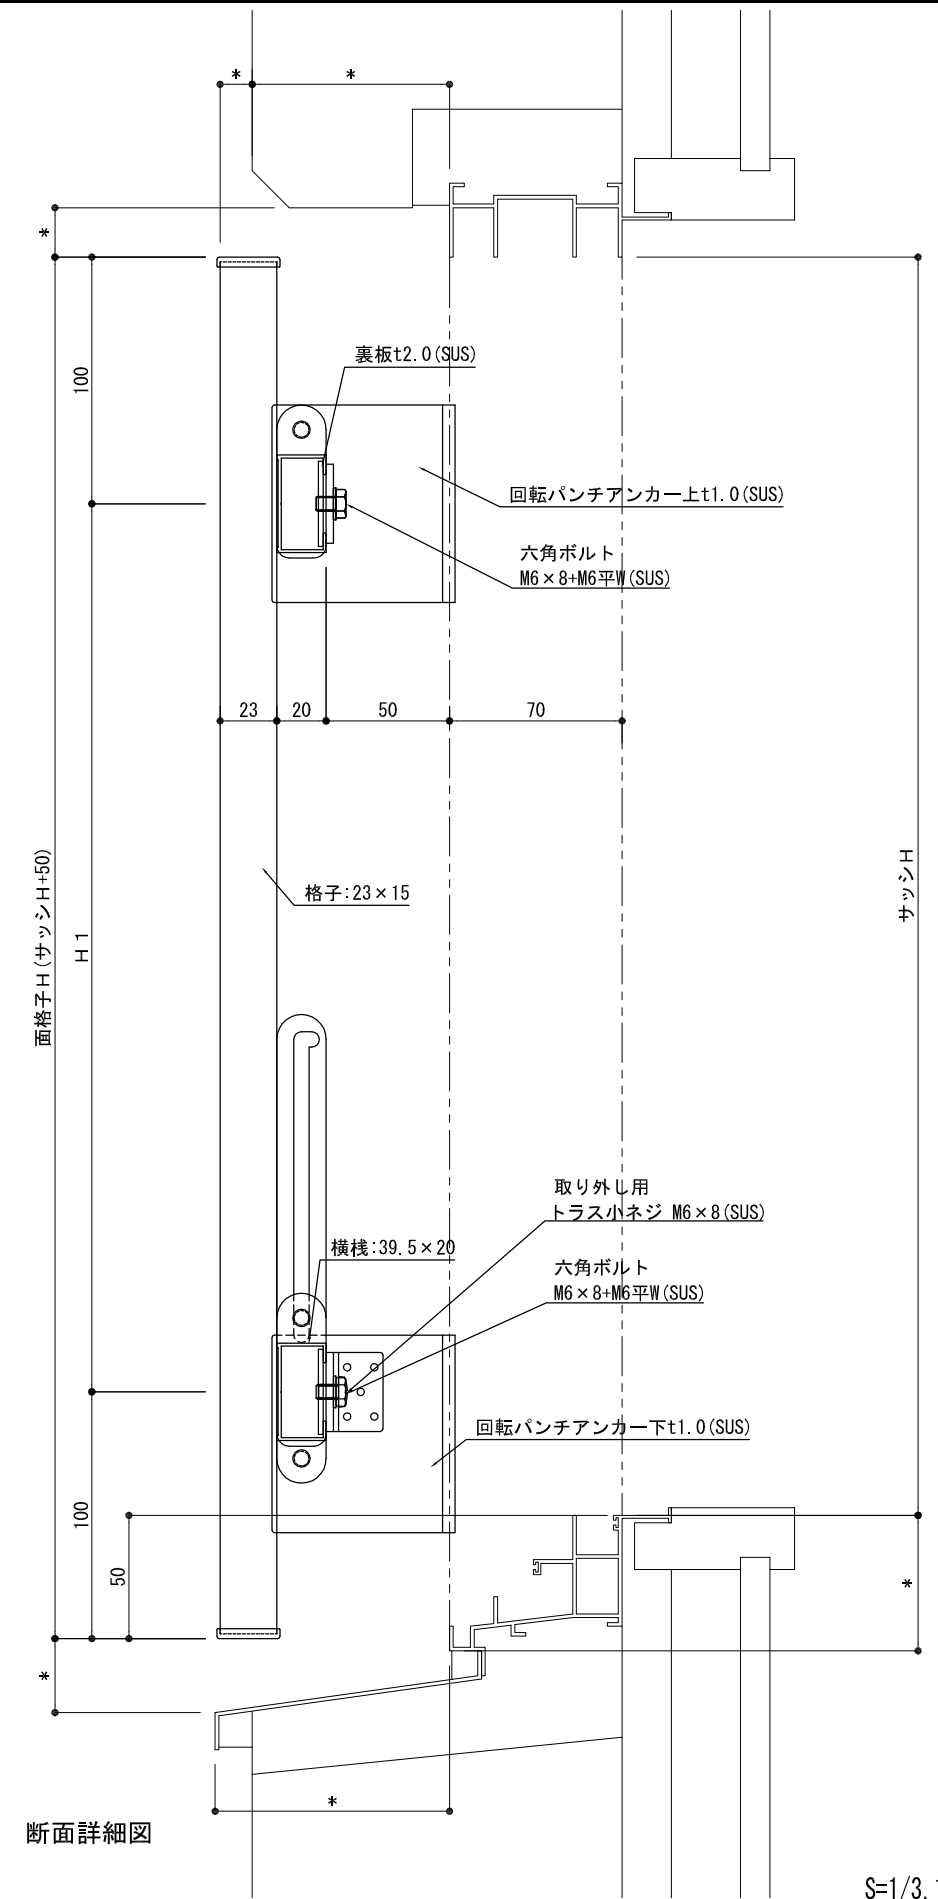


断面詳細図

S=1/3, 1/20

 <b>株式会社 ナカムラ</b>	特記	受領	製図年月日	製図	営業	工事	工事名	図面番号
			施工				製品名 NB面格子 たて格子(MT型) メンテナンス仕様 RC納まり	

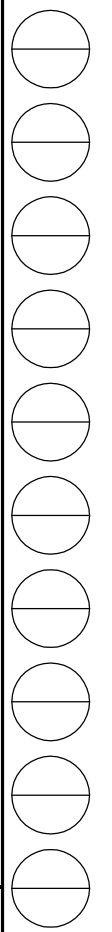

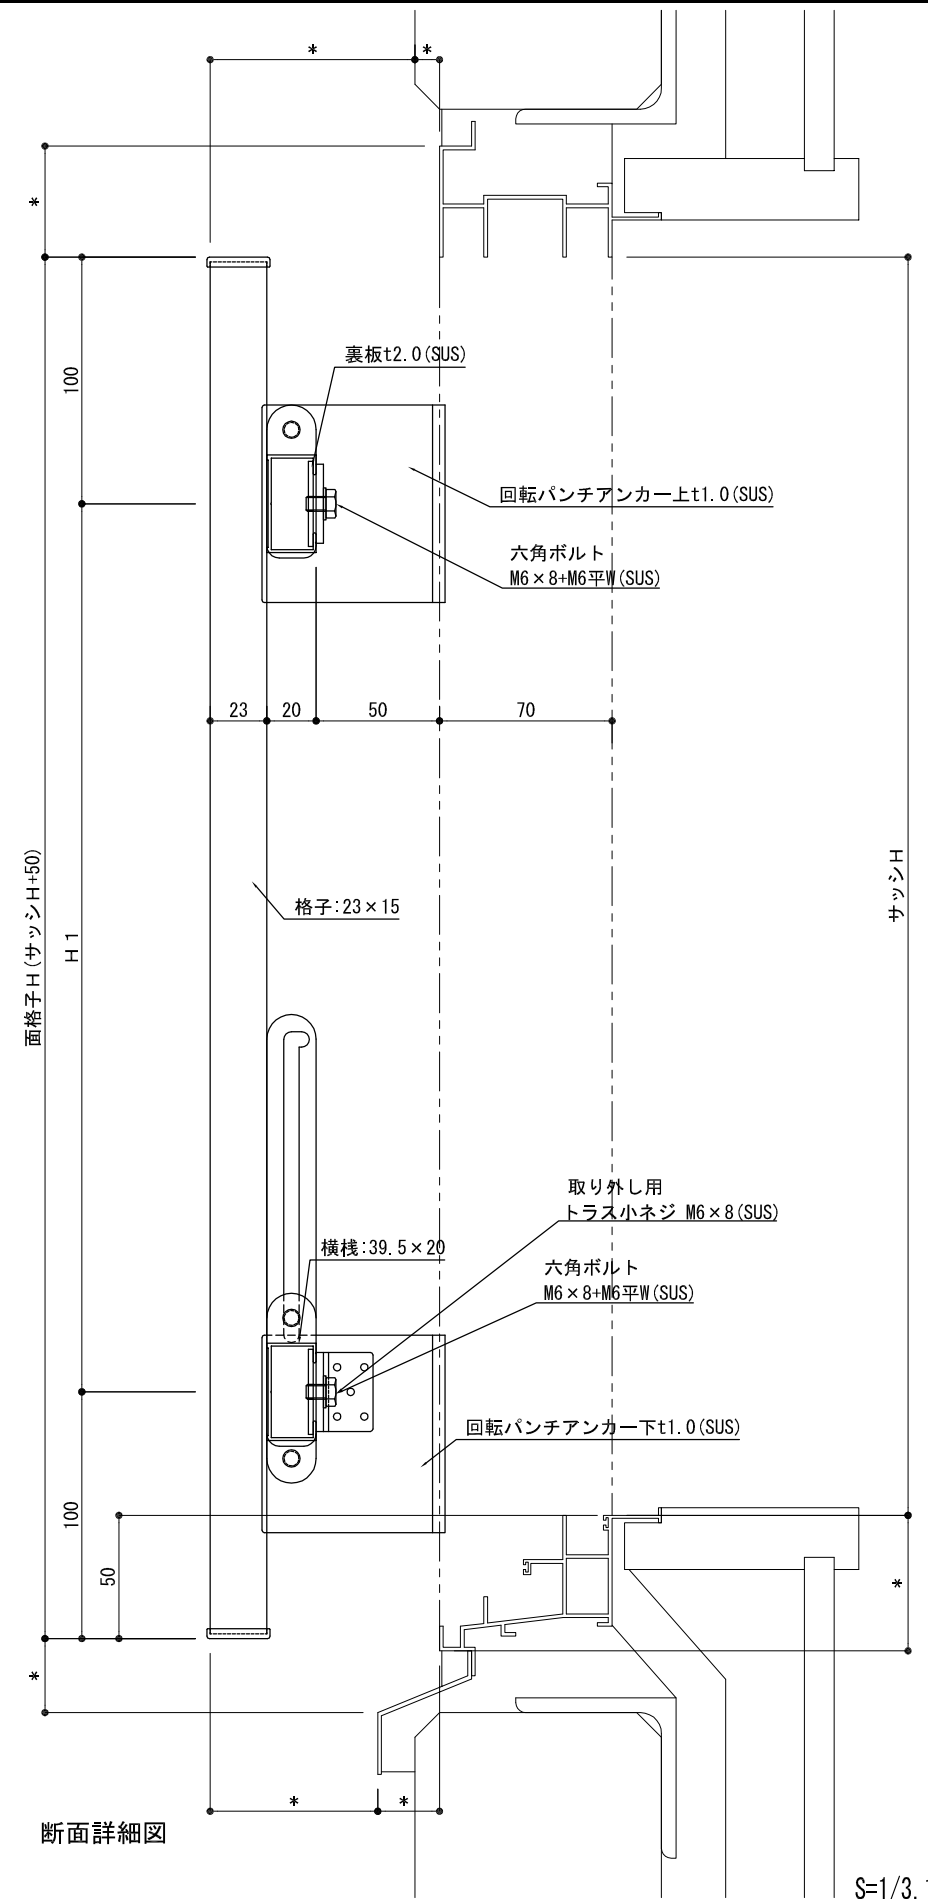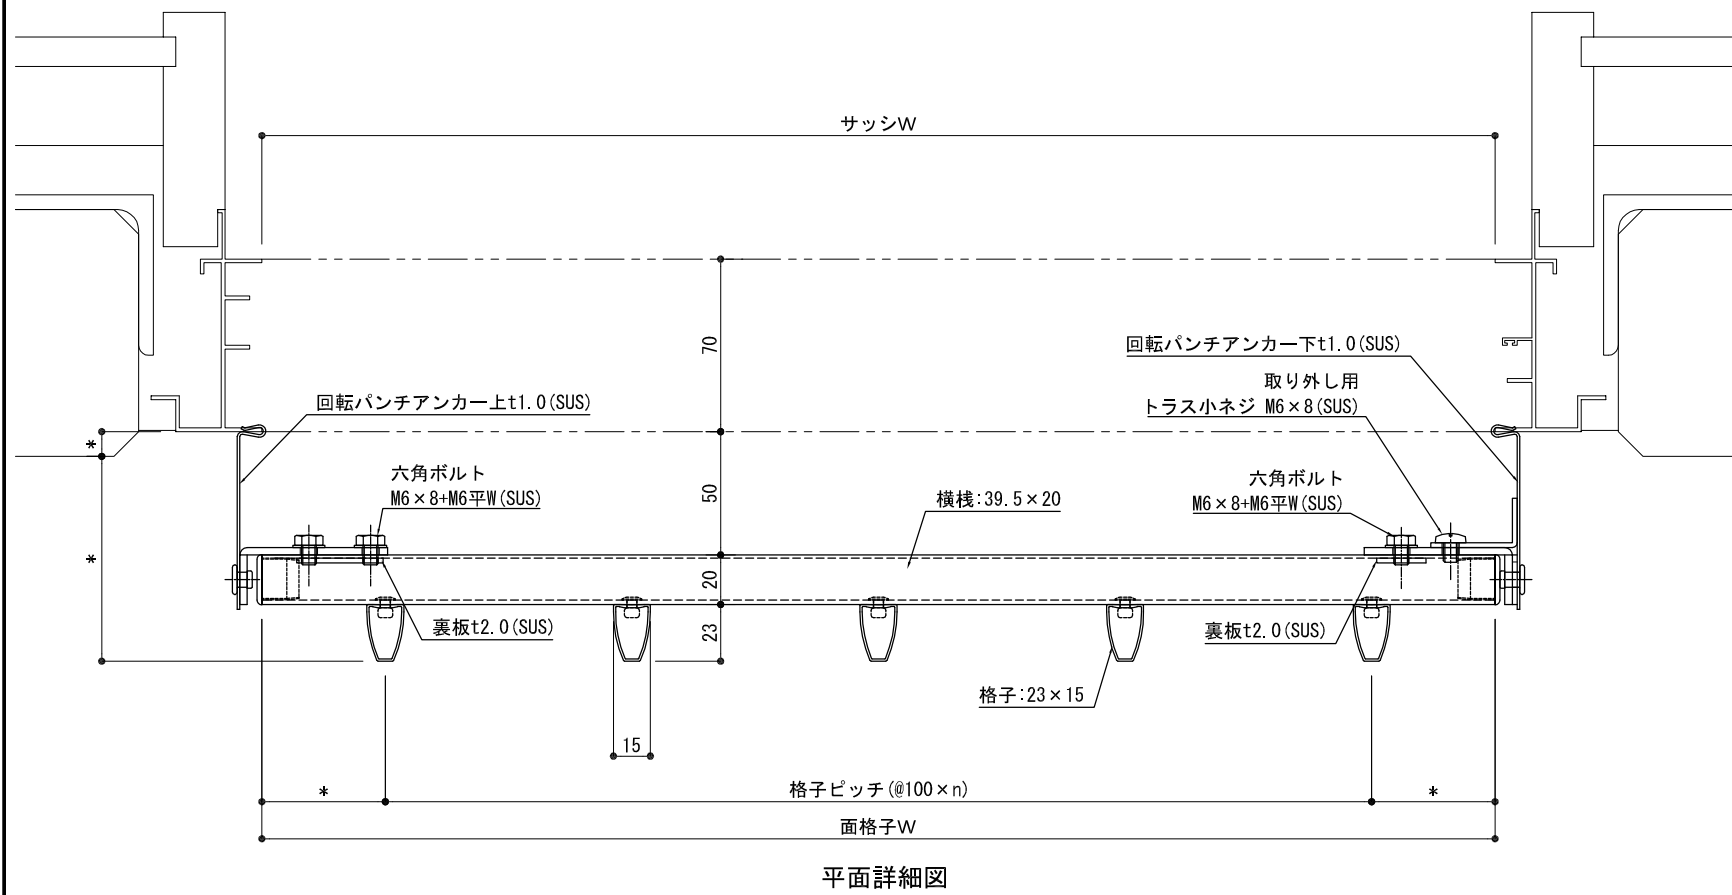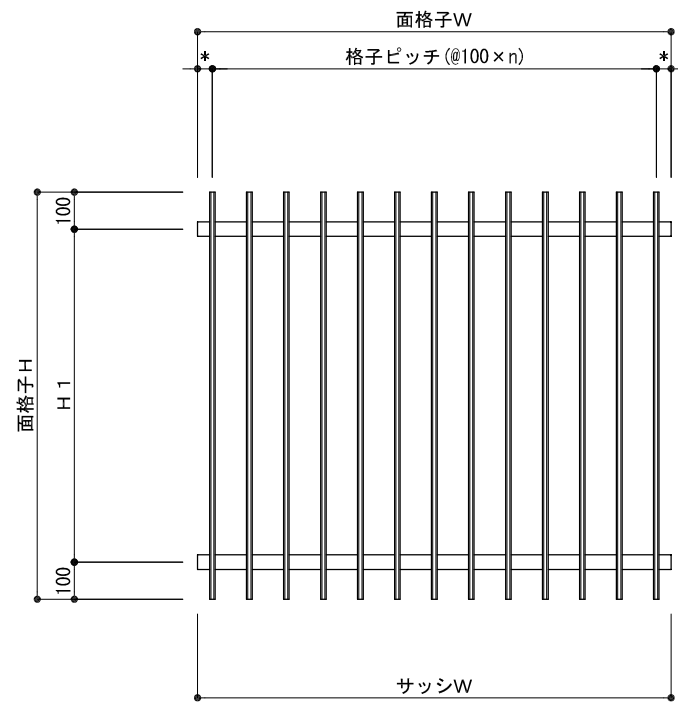

S=1/3, 1/20

 <b>株式会社 ナカムラ</b>	特 記	受領	製図年月日	製図	営業	工事	工事名	図面番号
			施工				殿	

