


注：網戸出巾に注意して下さい。

※パンチアンカー出巾Dは【30・45・60】の3種類です。
 ※平面詳細図：D'値は【26.5・30・40】の3種類です。

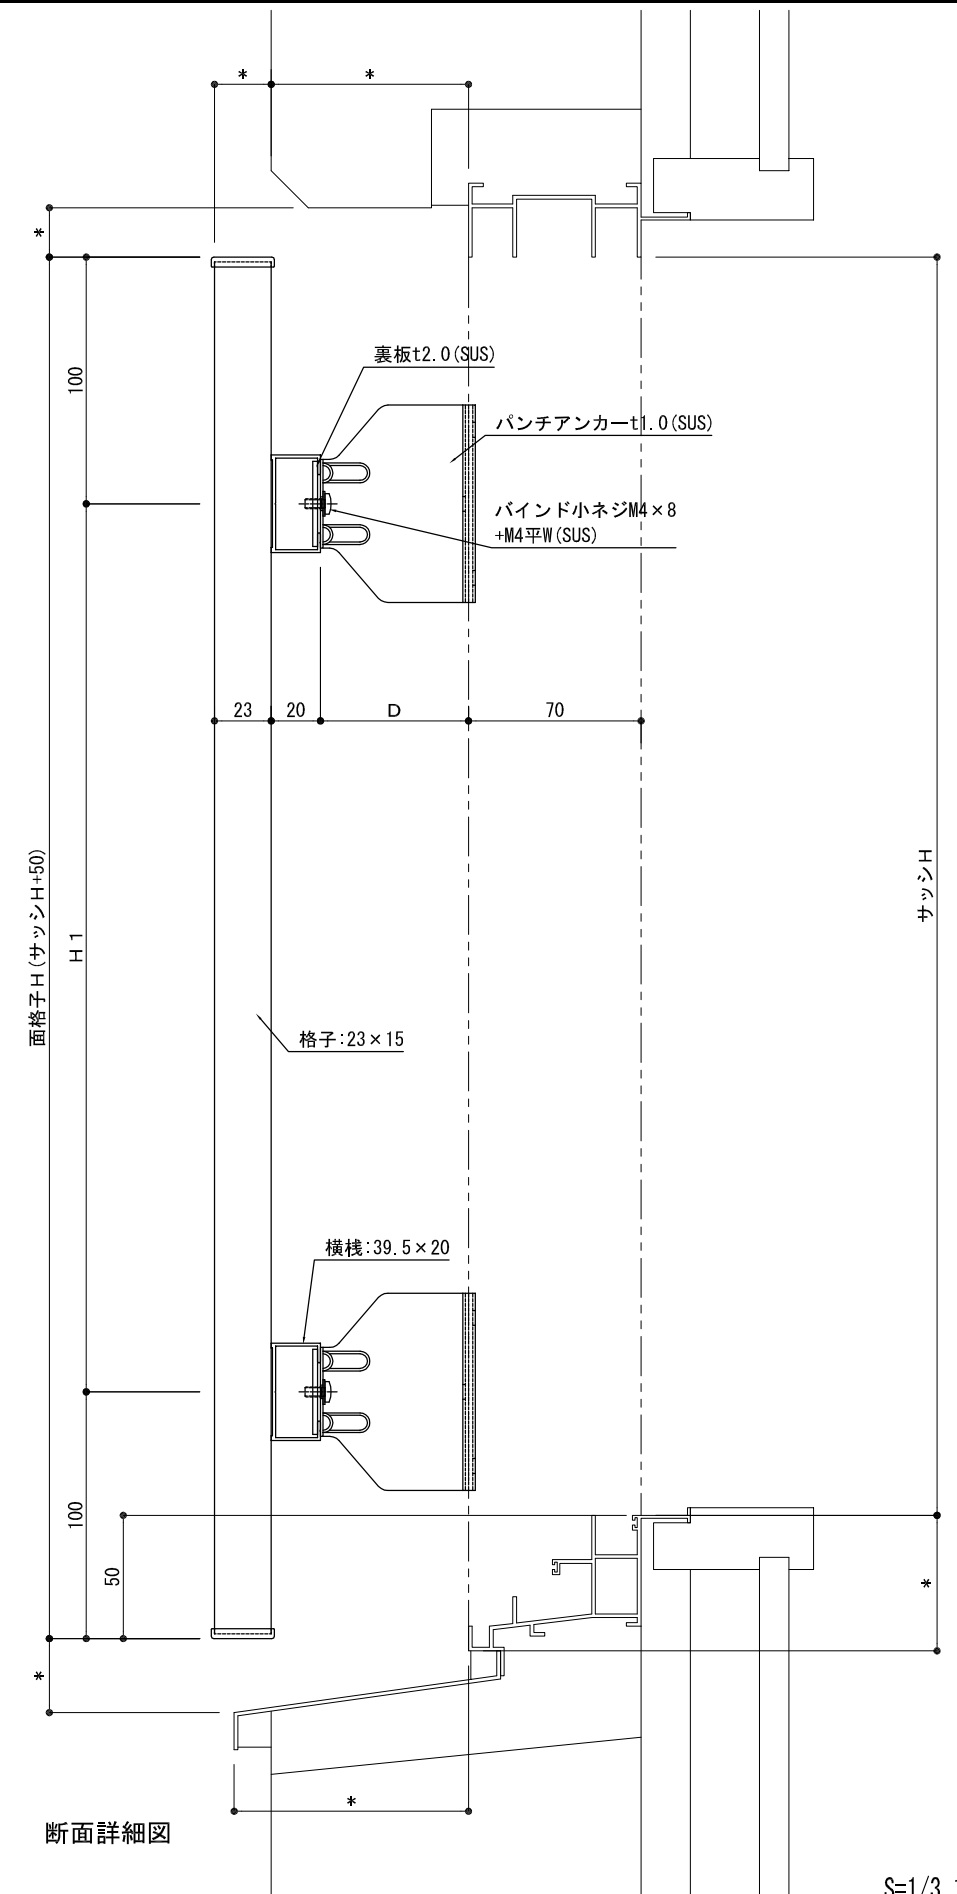

断面詳細図

S=1/3, 1/20

株式会社 ナカムラ

特記

受領

製図年月日

製図

営業

工事

工事名



図面番号

施工

殿


製品名 NB面格子 たて格子 (MT型)
RC納まり



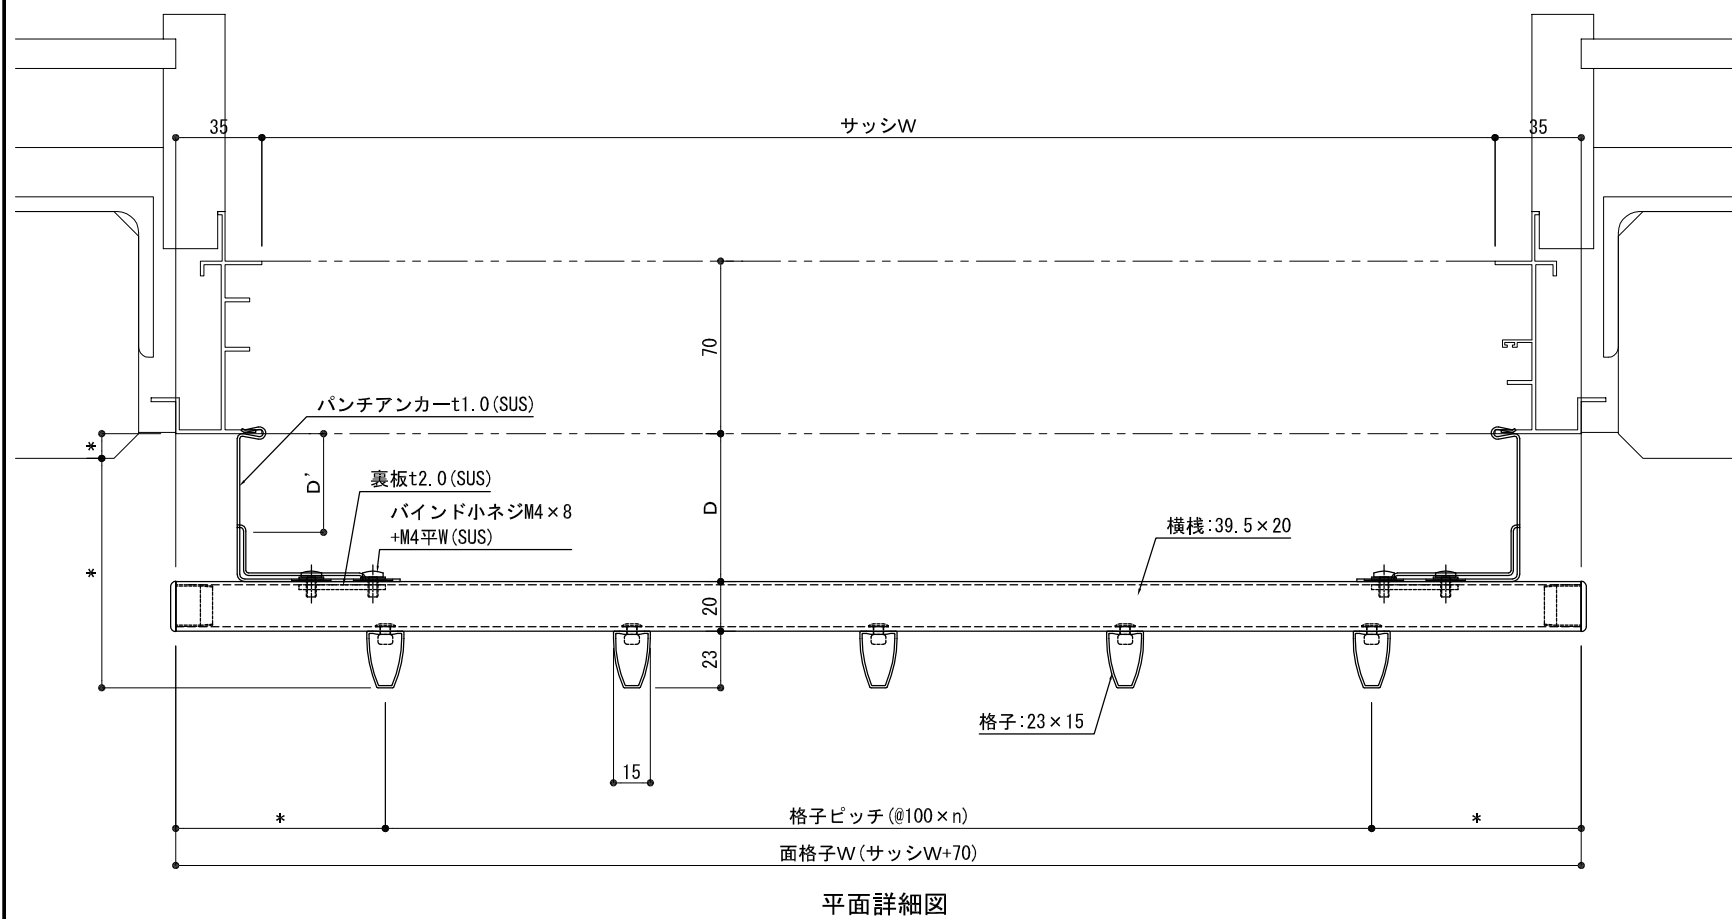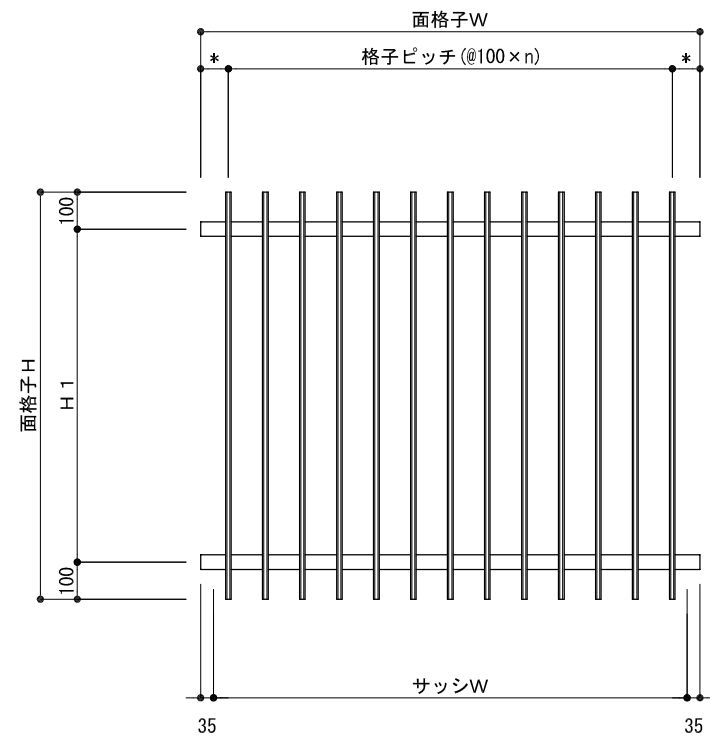

注：網戸出巾に注意して下さい。

※パンチアンカー出巾Dは【30・45・60】の3種類です。
 ※平面詳細図：D'値は【26.5・30・40】の3種類です。

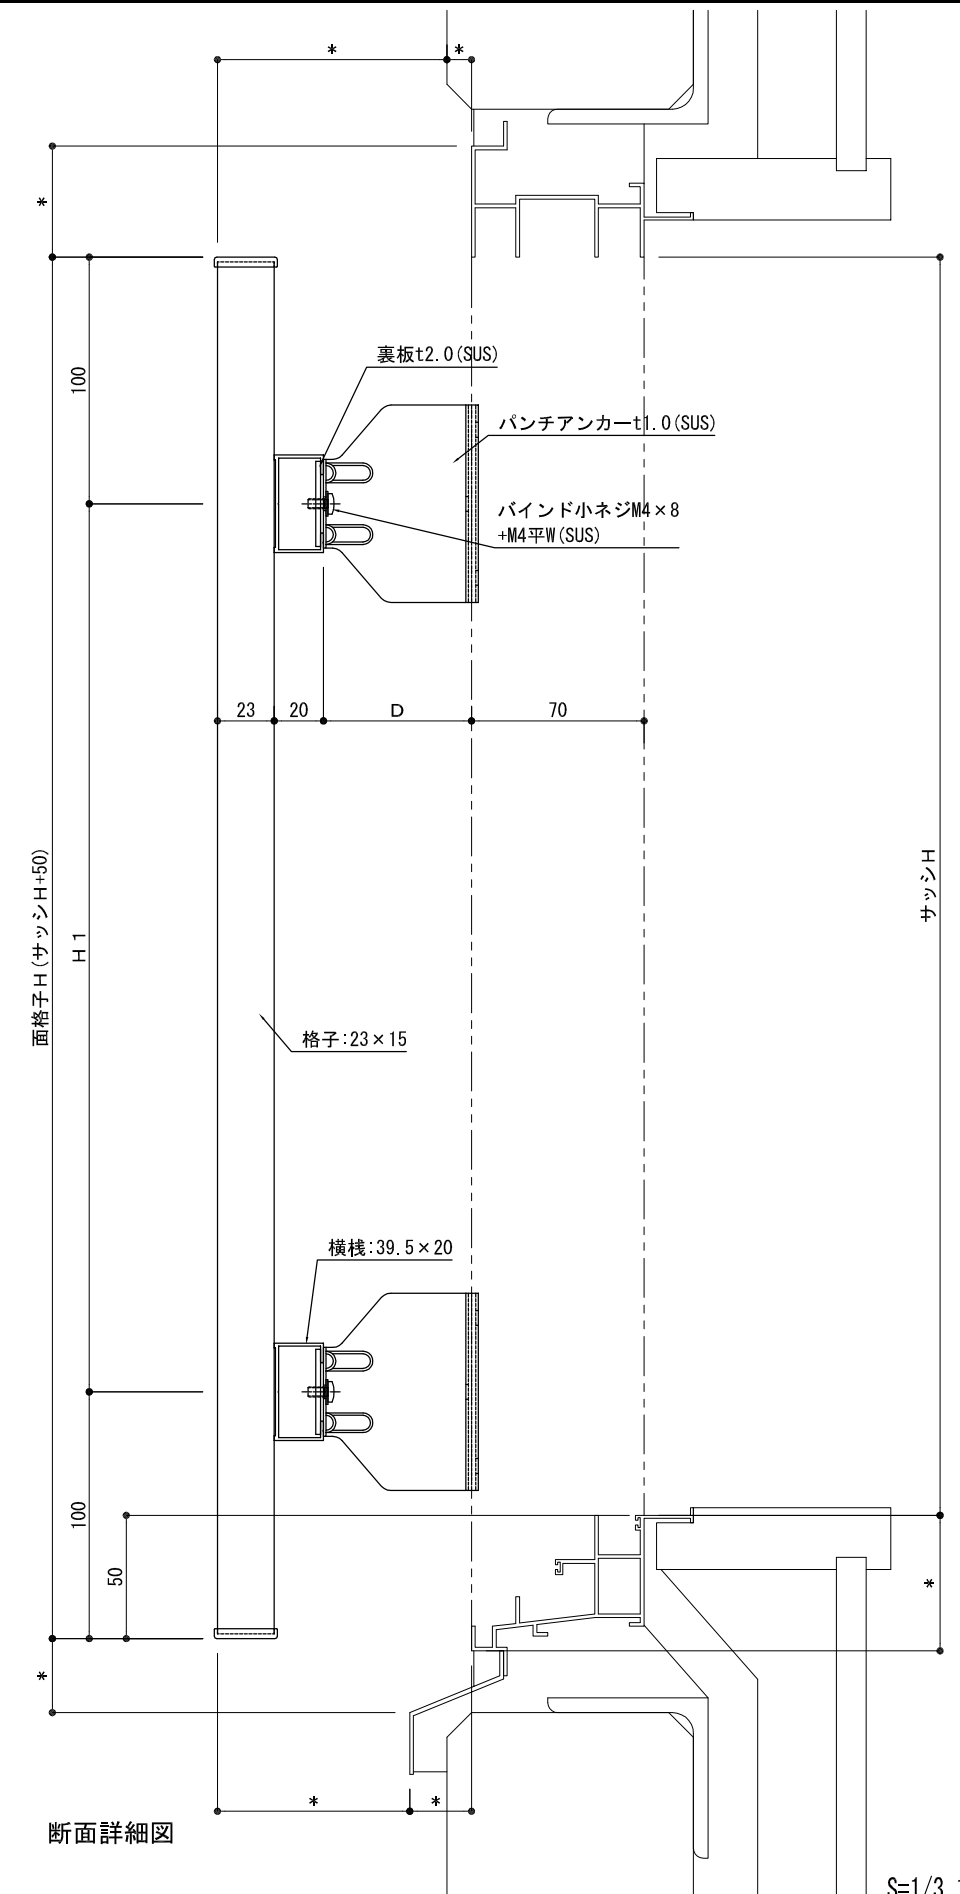

S=1/3, 1/20

株式会社 ナカムラ

特記

受領

製図年月日

製図

営業

工事

工事名

図面番号

施工

殿

製品名 NB面格子 たて格子 (MT型)
ALC納まり

