

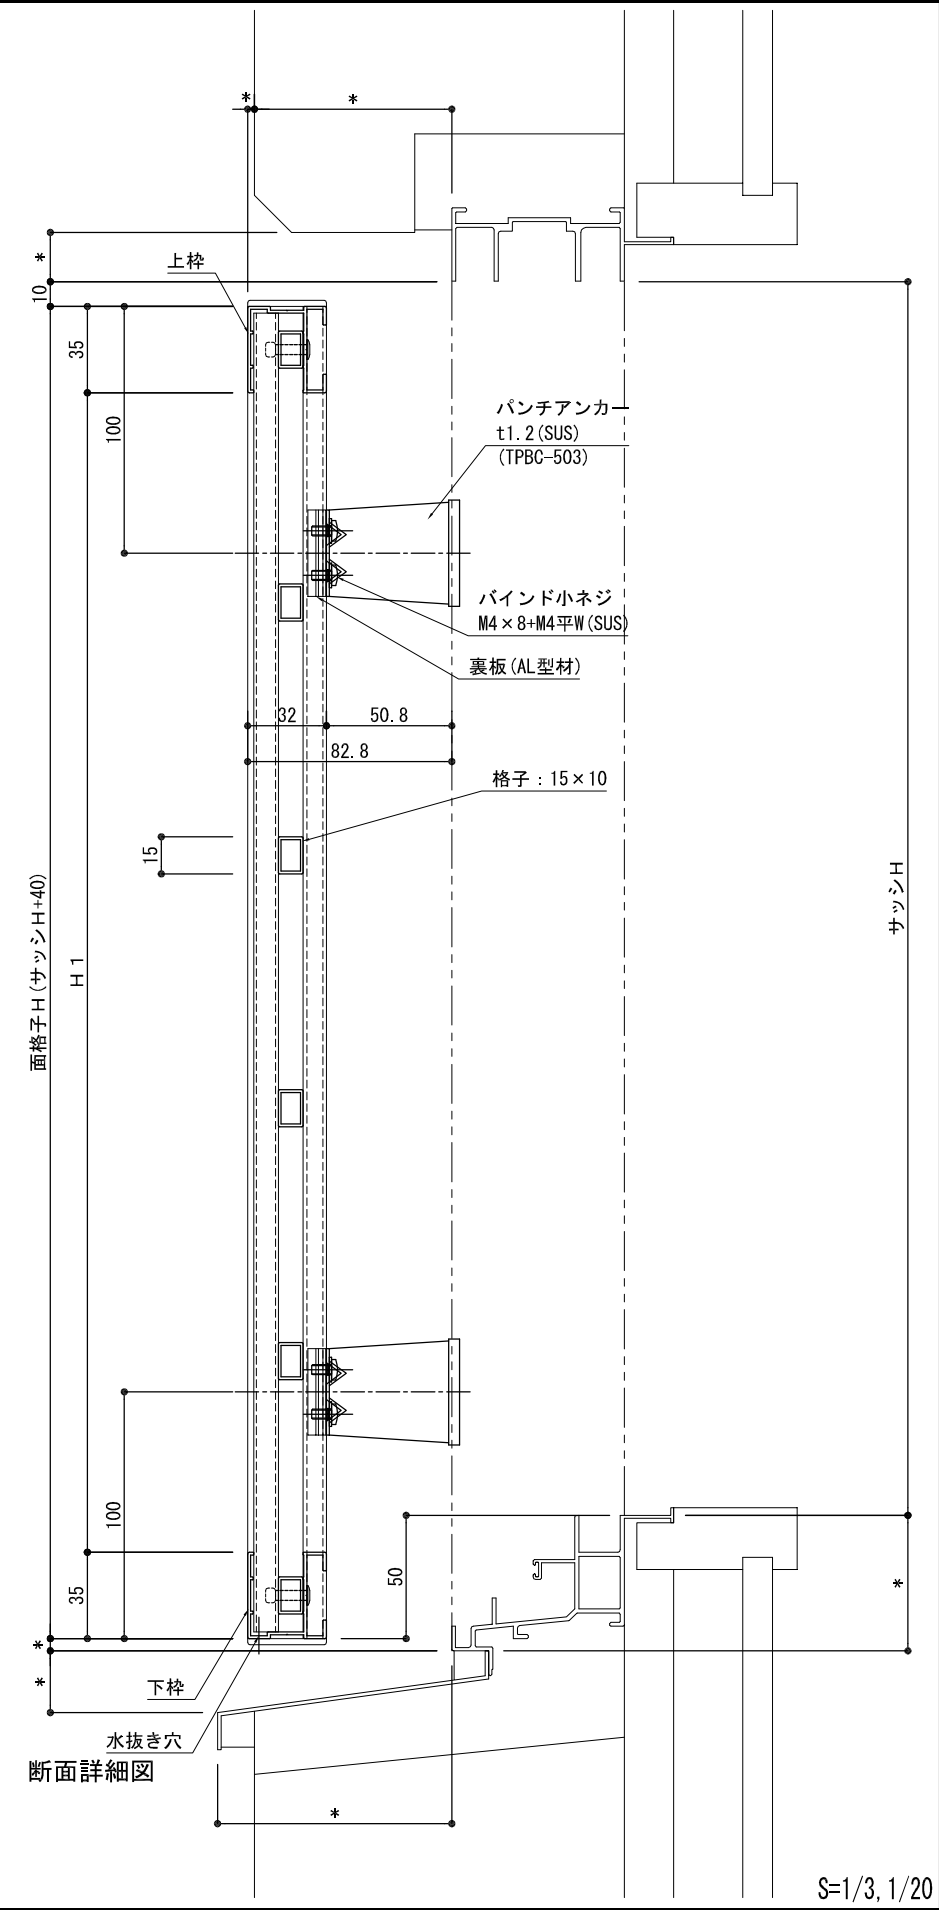






※標準格子ピッチ...KPW≒100 KPH ≒150(最小ピッチはKPH、KPH共に100)

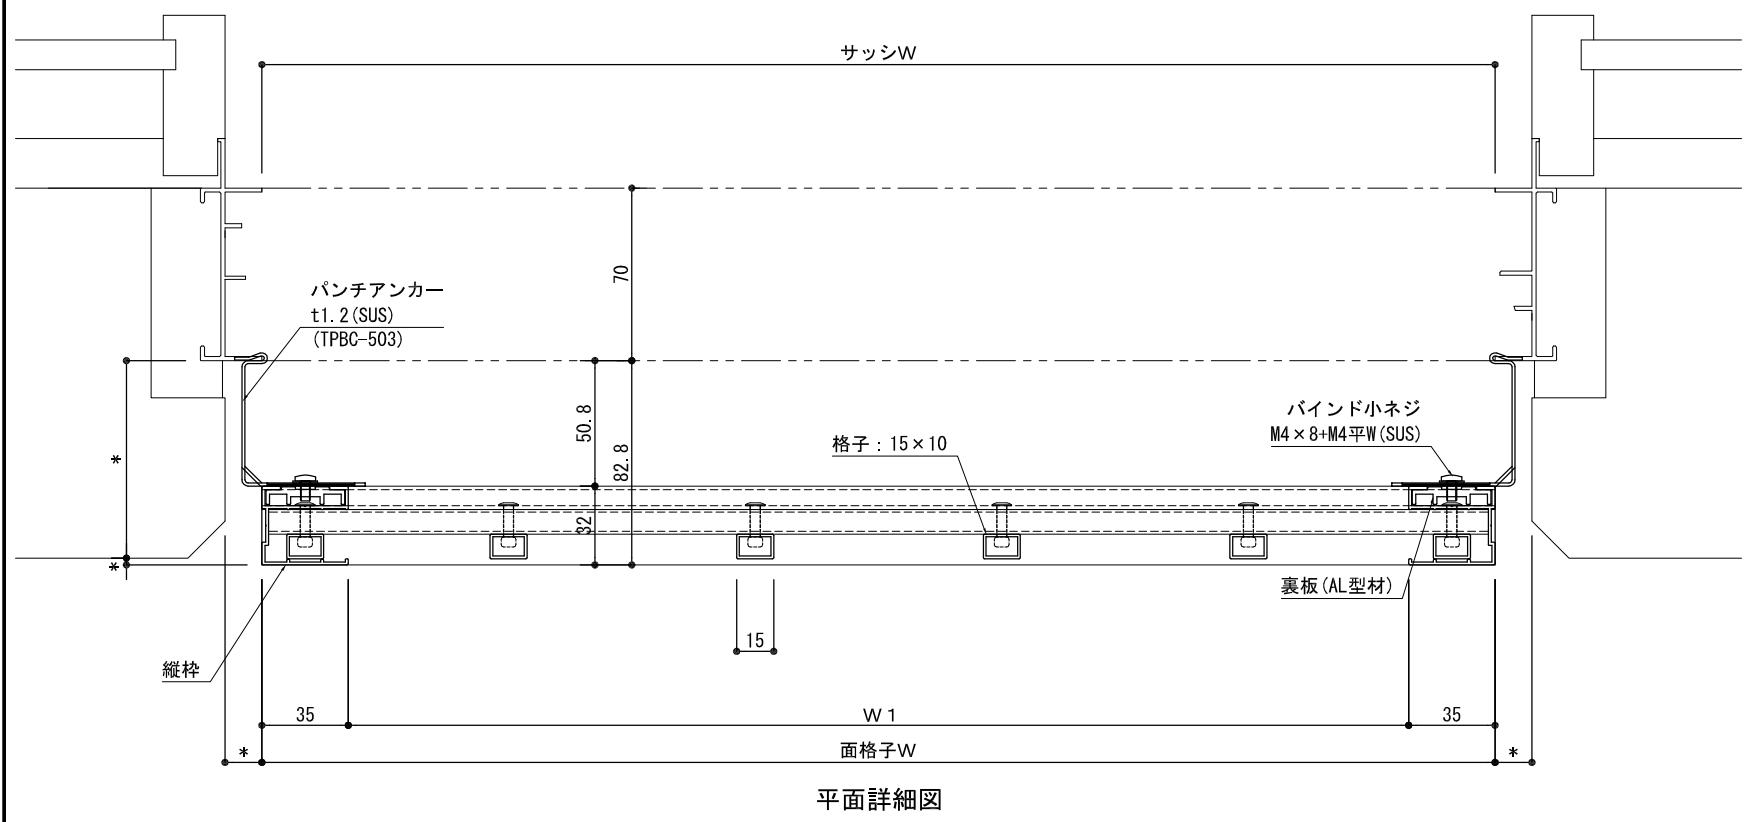

S=1/3, 1/20

 <b>株式会社 ナカムラ</b>	特記	受領	製図年月日	製図	営業	工事	工事名	図面番号
			施工			殿	製品名 NB面格子 ダイヤ格子 パンチアンカー仕様 RC納まり	

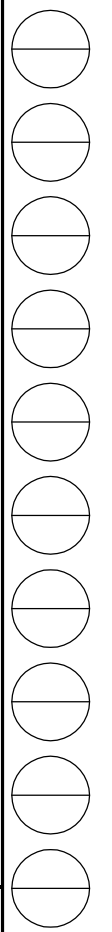

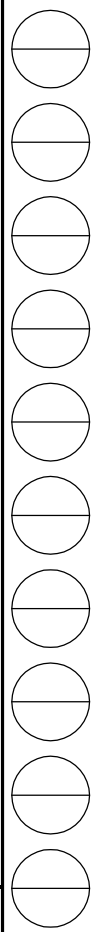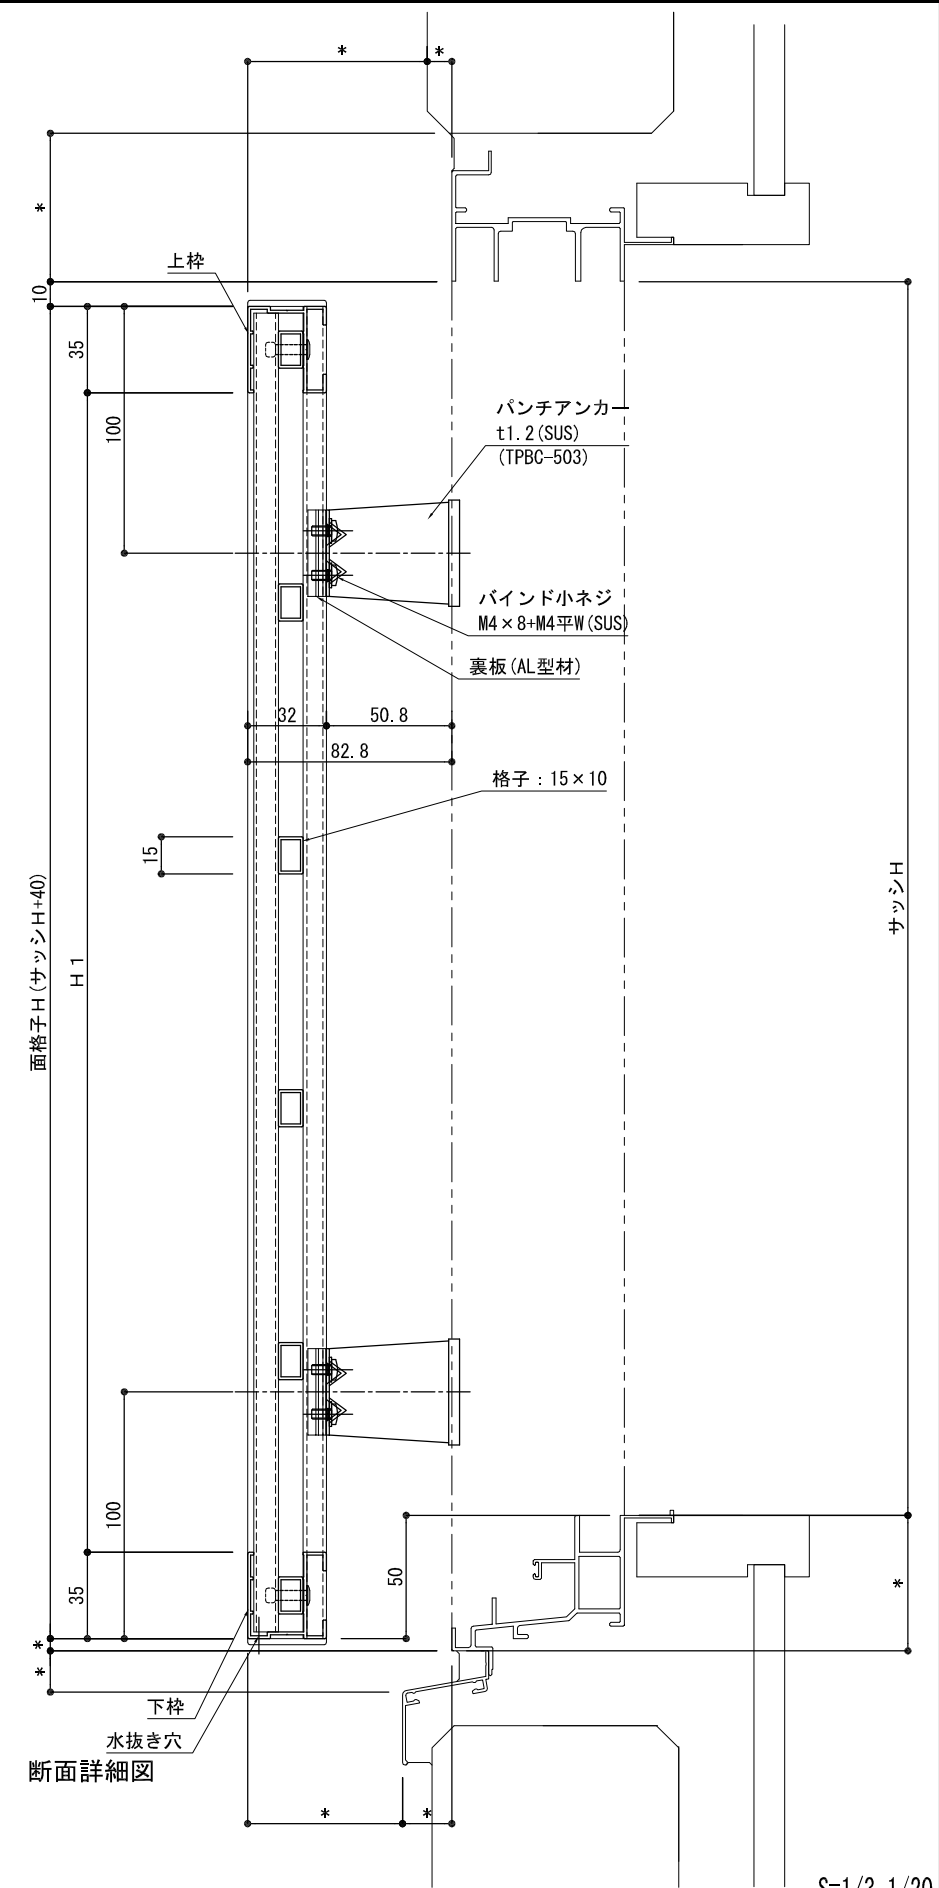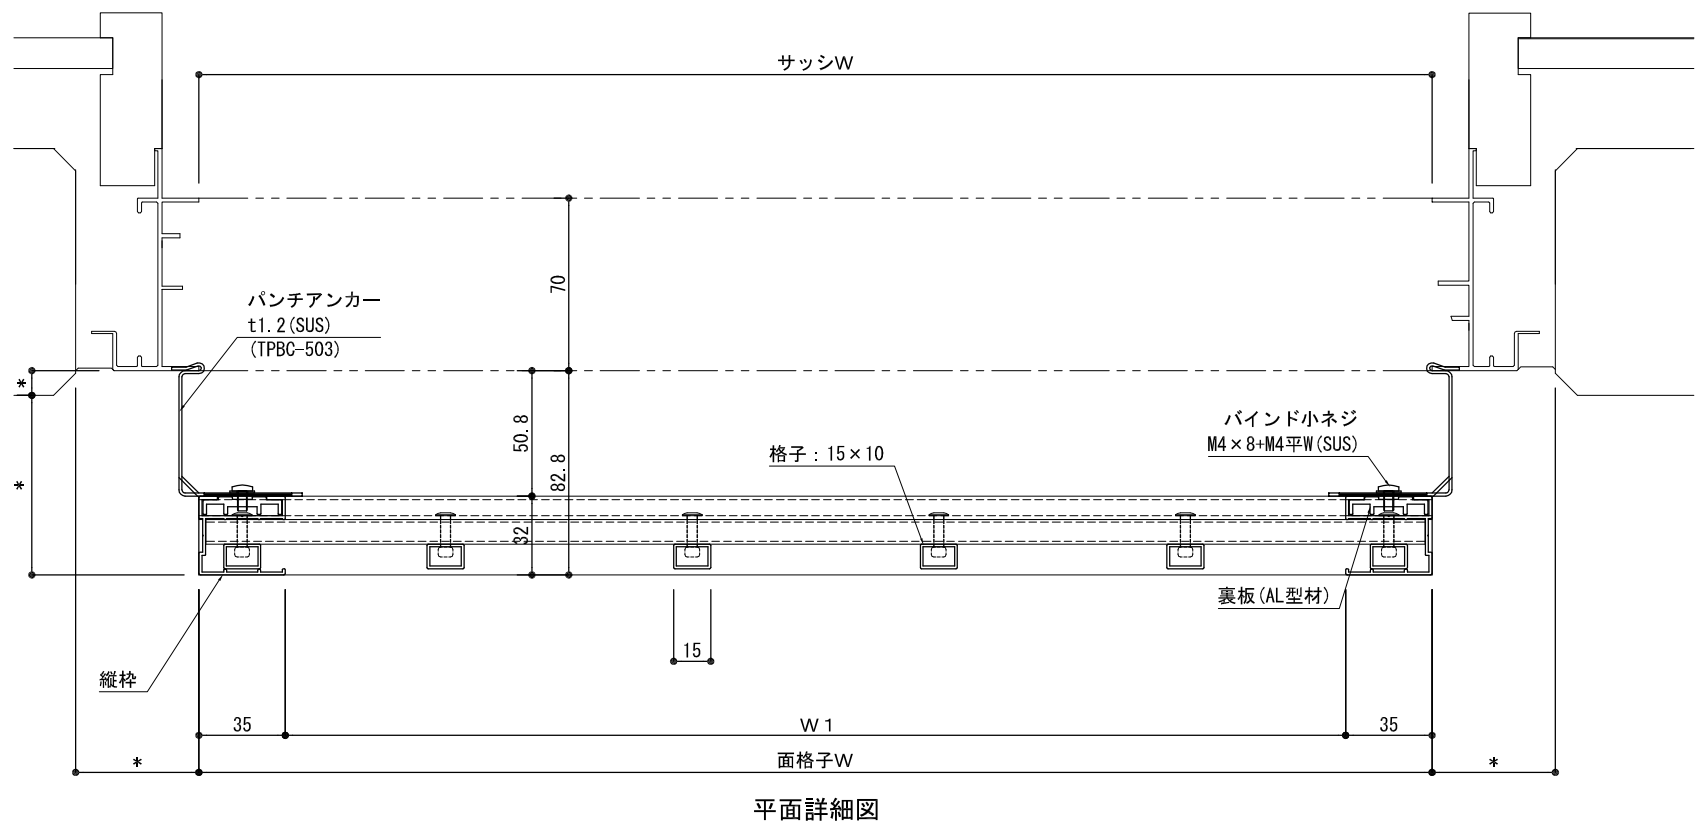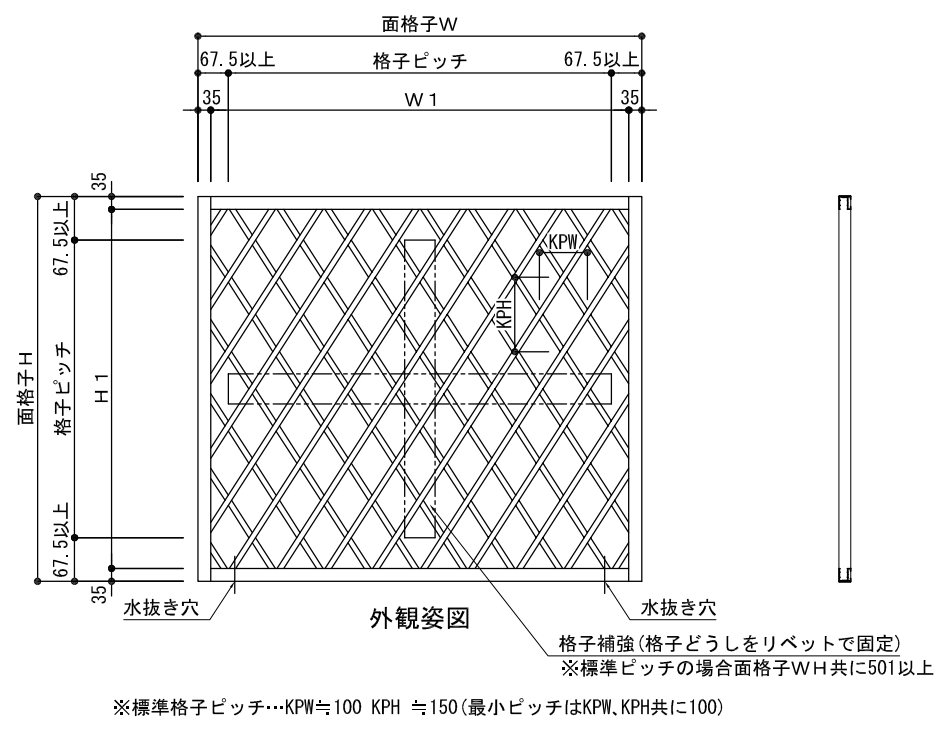

S=1/3, 1/20

 <b>株式会社 ナカムラ</b>	特記	受領	製図年月日	製図	営業	工事	工事名	図面番号
			施工			殿	製品名 NB面格子 ダイヤ格子 パンチアンカー仕様 ALC納まり	