

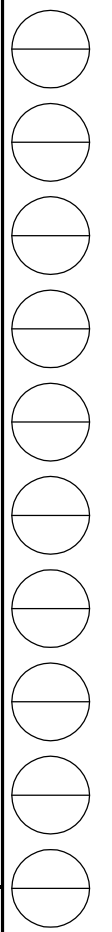
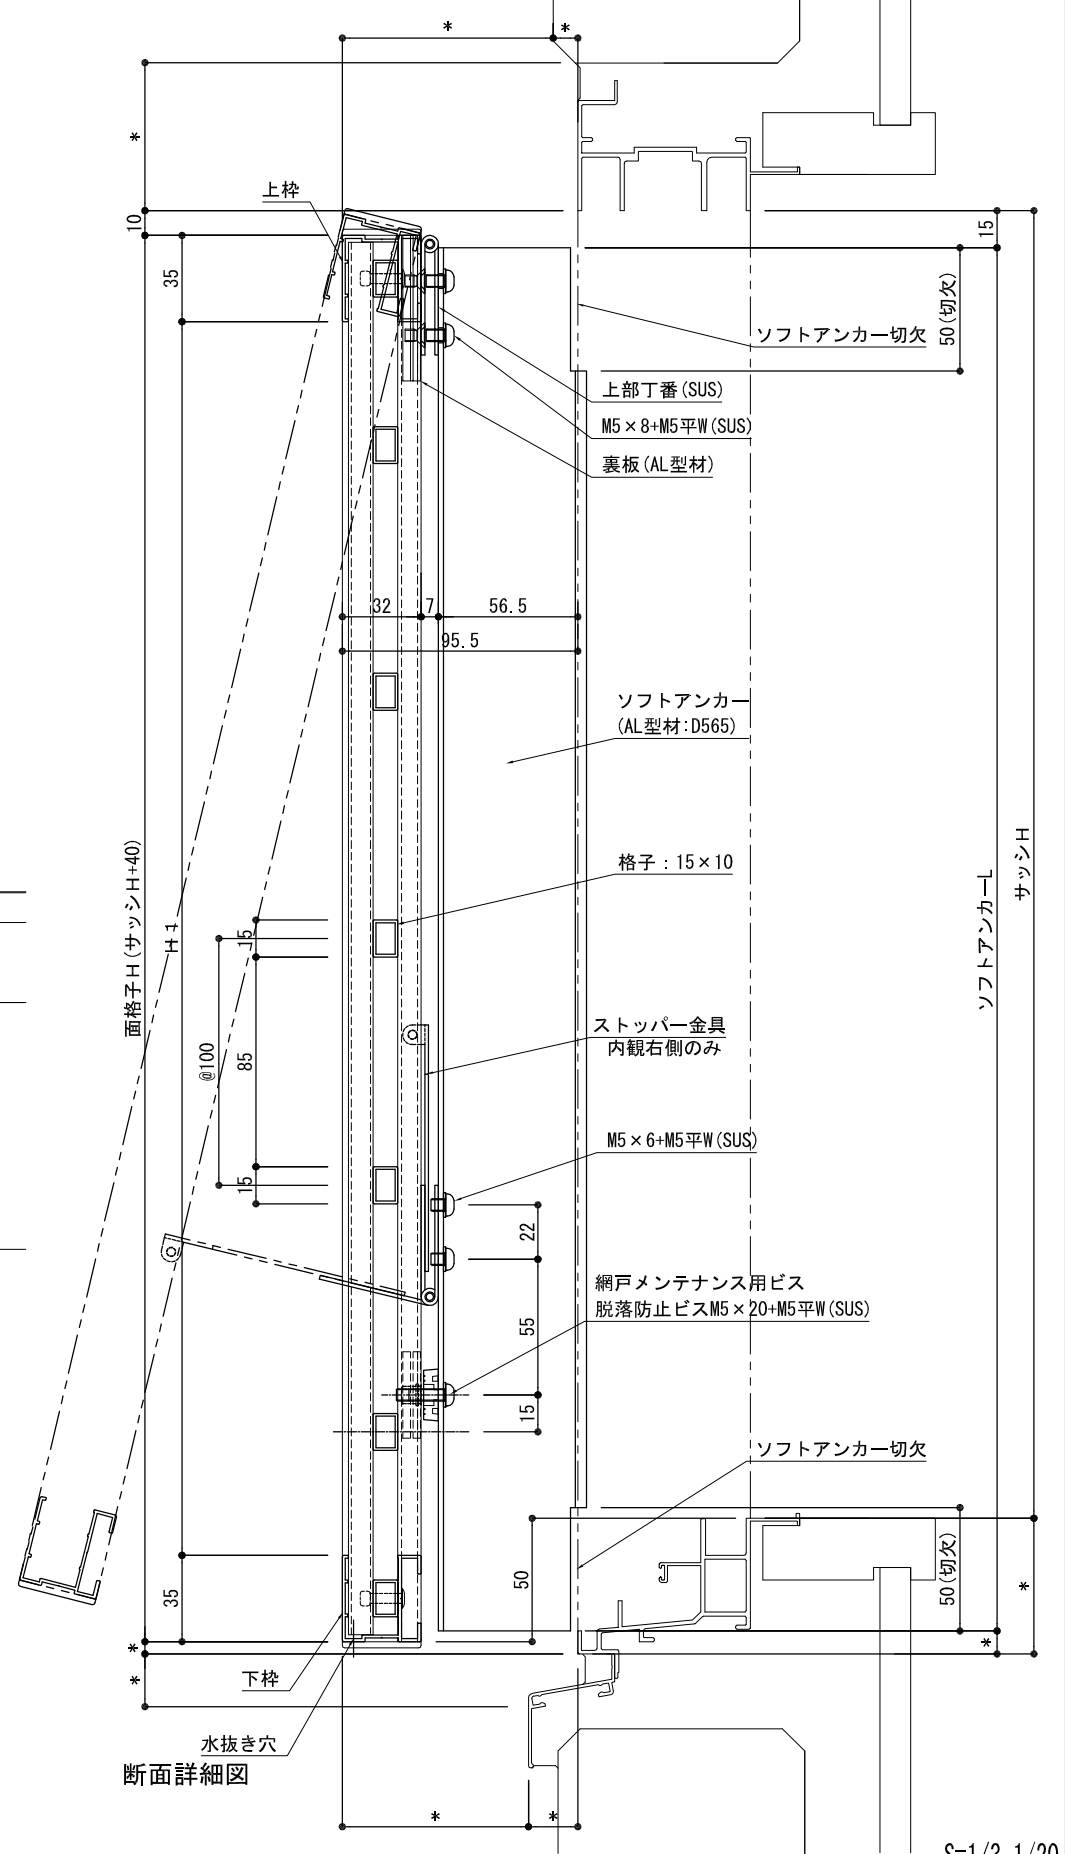


S=1/3, 1/20

| | | | | | | | | |
|--|----|----|-------|----|----|----|----------------------------------|------|
| | 特記 | 受領 | 製図年月日 | 製図 | 営業 | 工事 | 工事名 | 図面番号 |
| | | | 施工 | | | 殿 | 製品名 NB面格子 障子格子 メンテナンス仕様 RC納まり | |

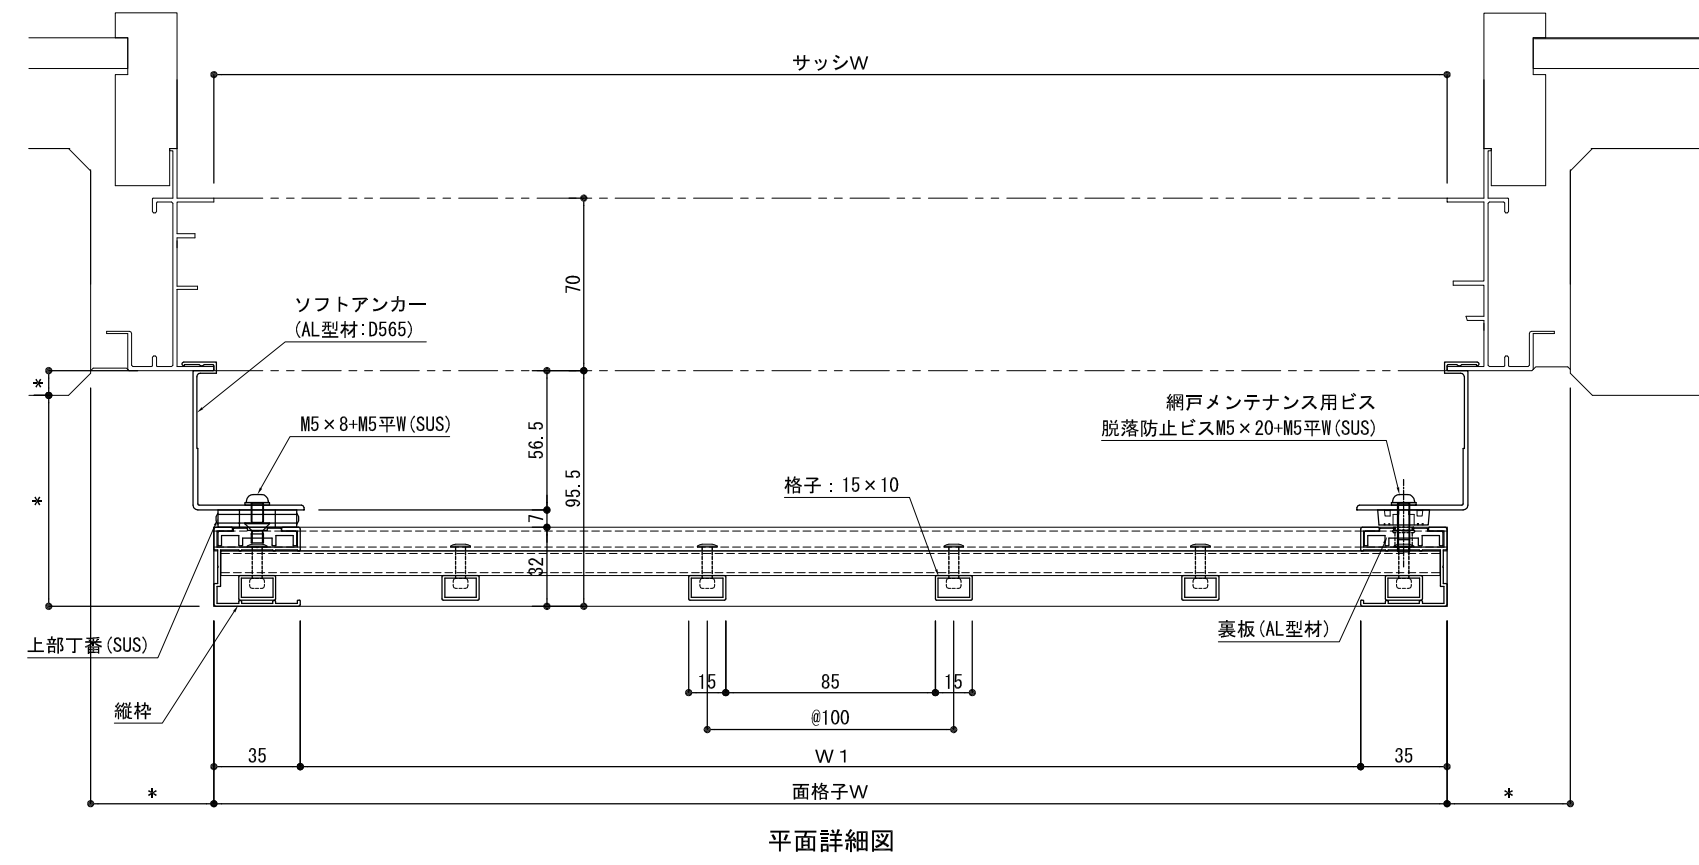

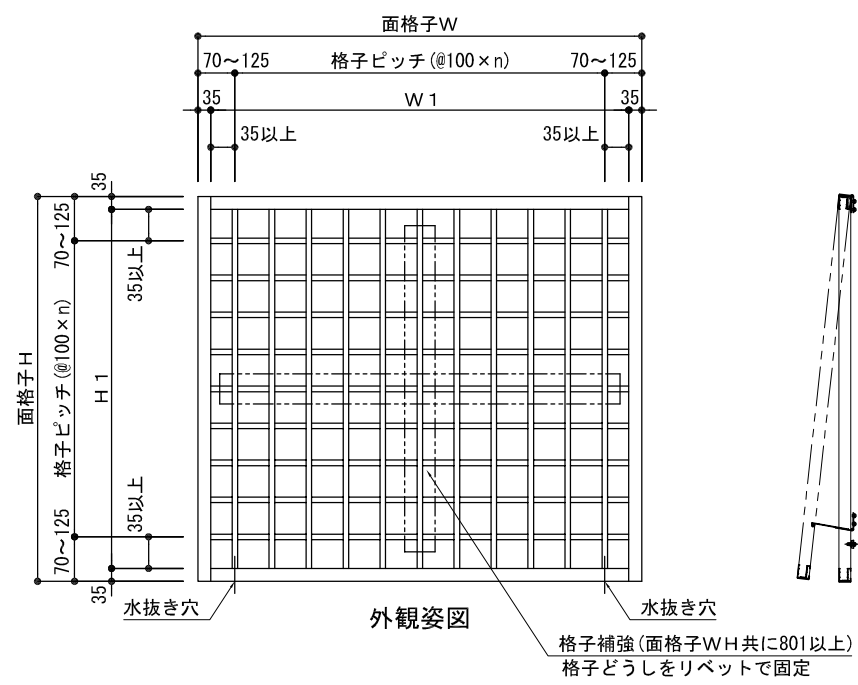

S=1/3, 1/20

| | | | | | | | |
|--------|----|-------|----|----|----|-----------------------------------|------|
| 特 記 | 受領 | 製図年月日 | 製図 | 営業 | 工事 | 工事名 | 図面番号 |
| | | 施工 | | | 殿 | 製品名 NB面格子 障子格子 メンテナンス仕様 ALC納まり | |

