

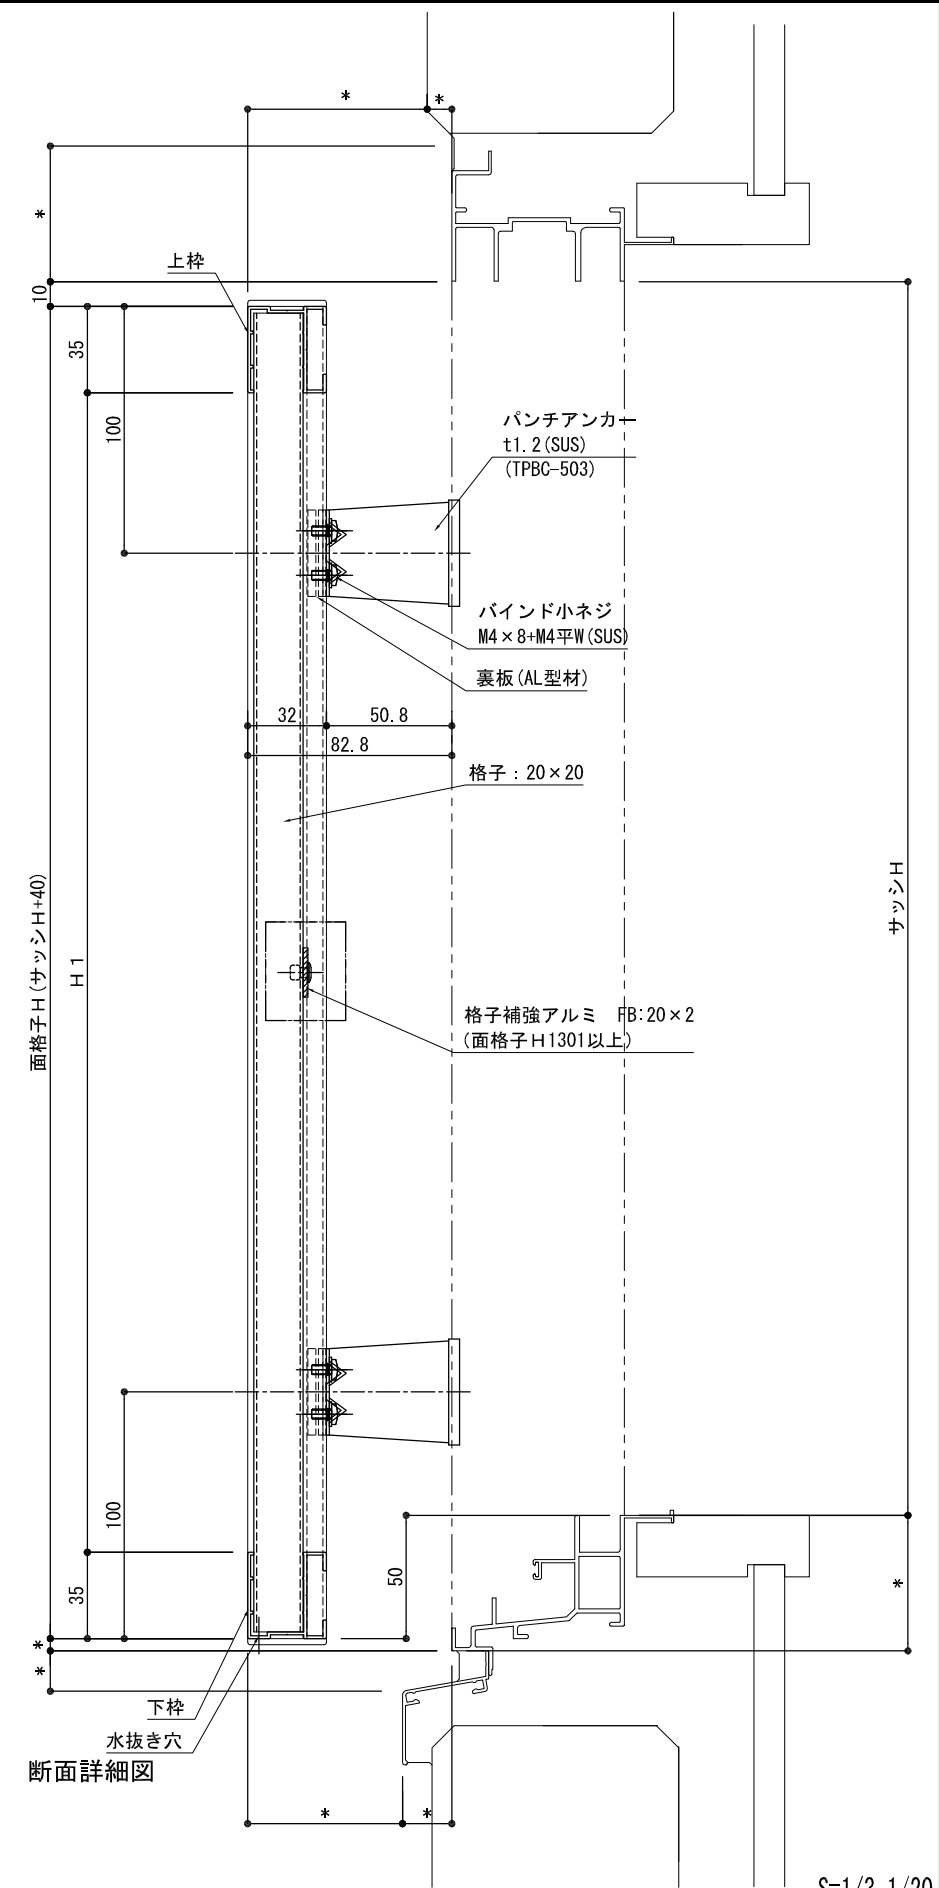
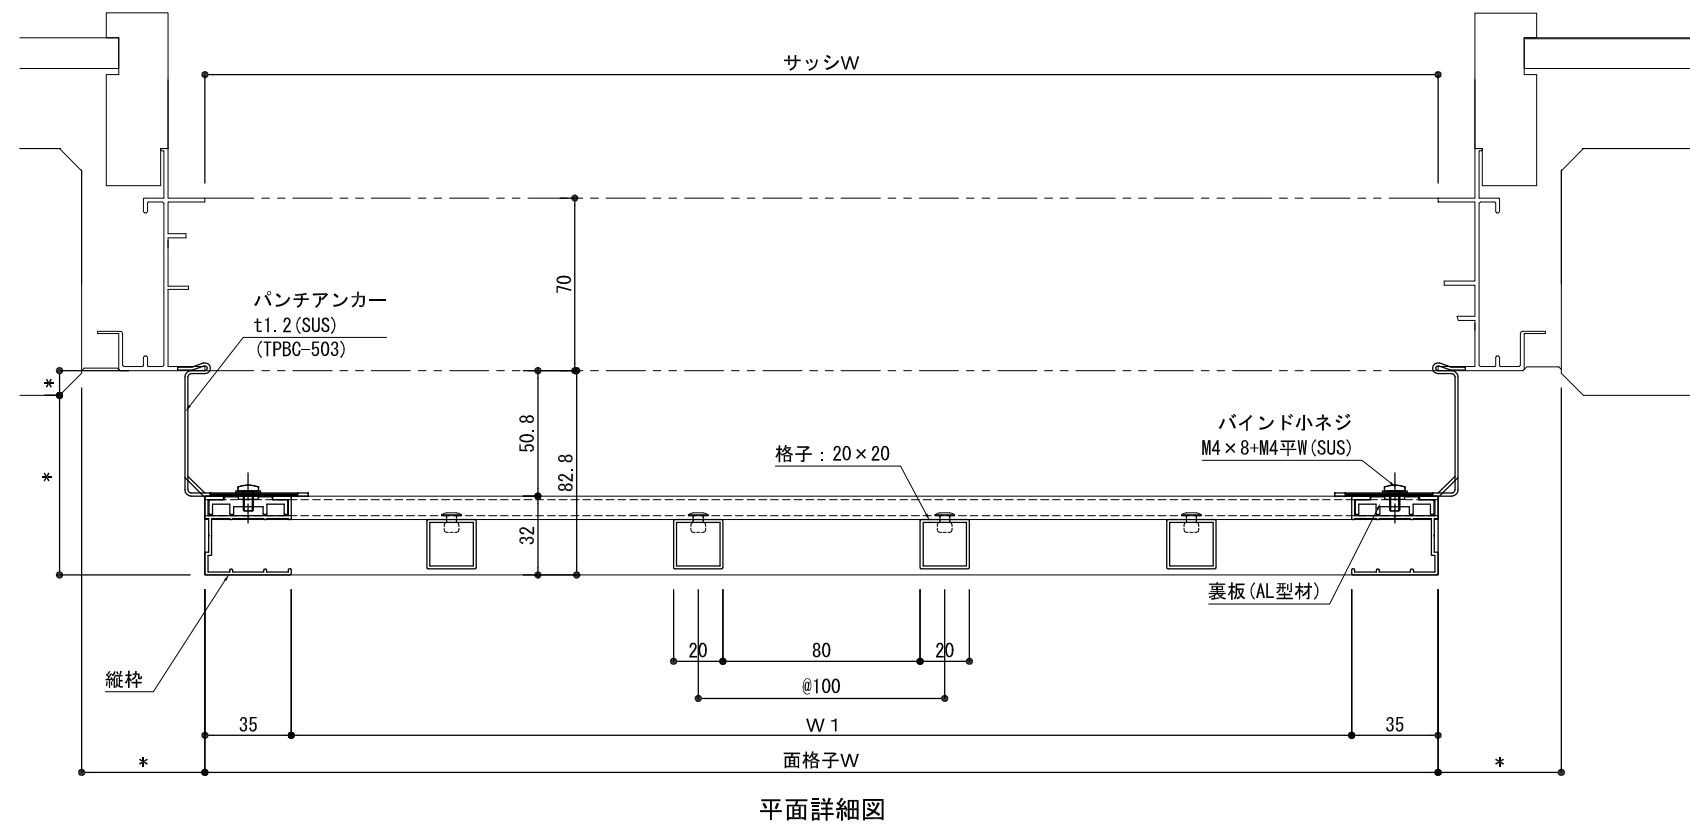


S=1/3, 1/20

 <b>株式会社 ナカムラ</b>	特記	受領	製図年月日	製図	営業	工事	工事名	図面番号
			施工			殿	製品名 NB面格子 四方枠たて格子 パンチアンカー仕様 RC納まり	

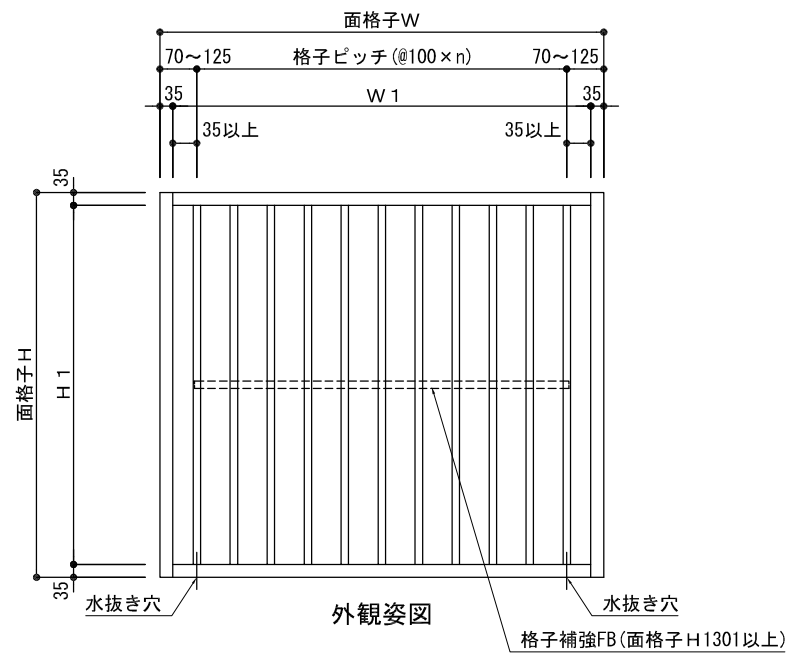

S=1/3, 1/20

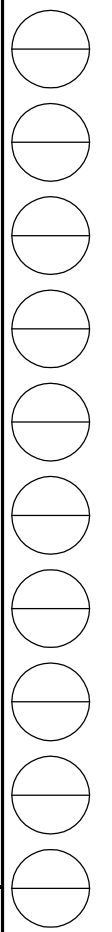

 <b>株式会社 ナカムラ</b>	特記	受領	製図年月日	製図	営業	工事	工事名	図面番号
			施工			殿	製品名 NB面格子 四方枠たて格子 パンチアンカー仕様 ALC納まり	