非防火

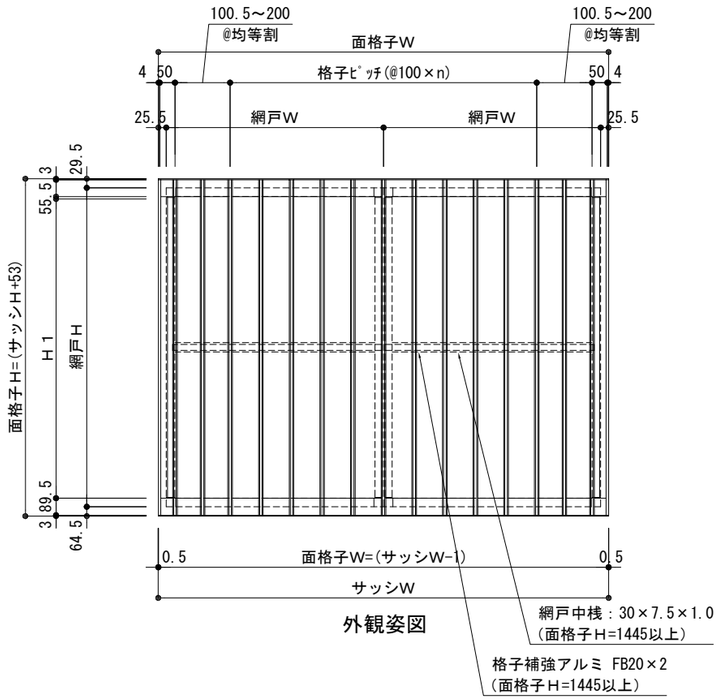

外観姿図

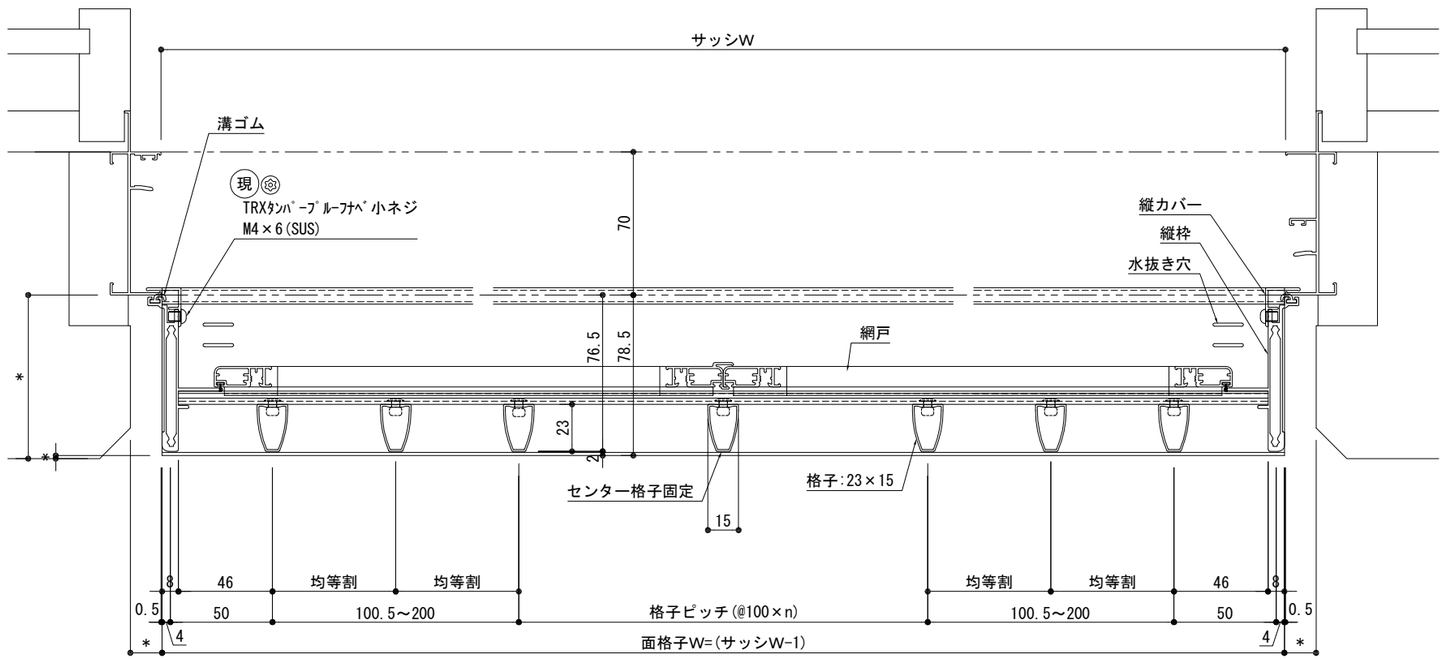

平面詳細図

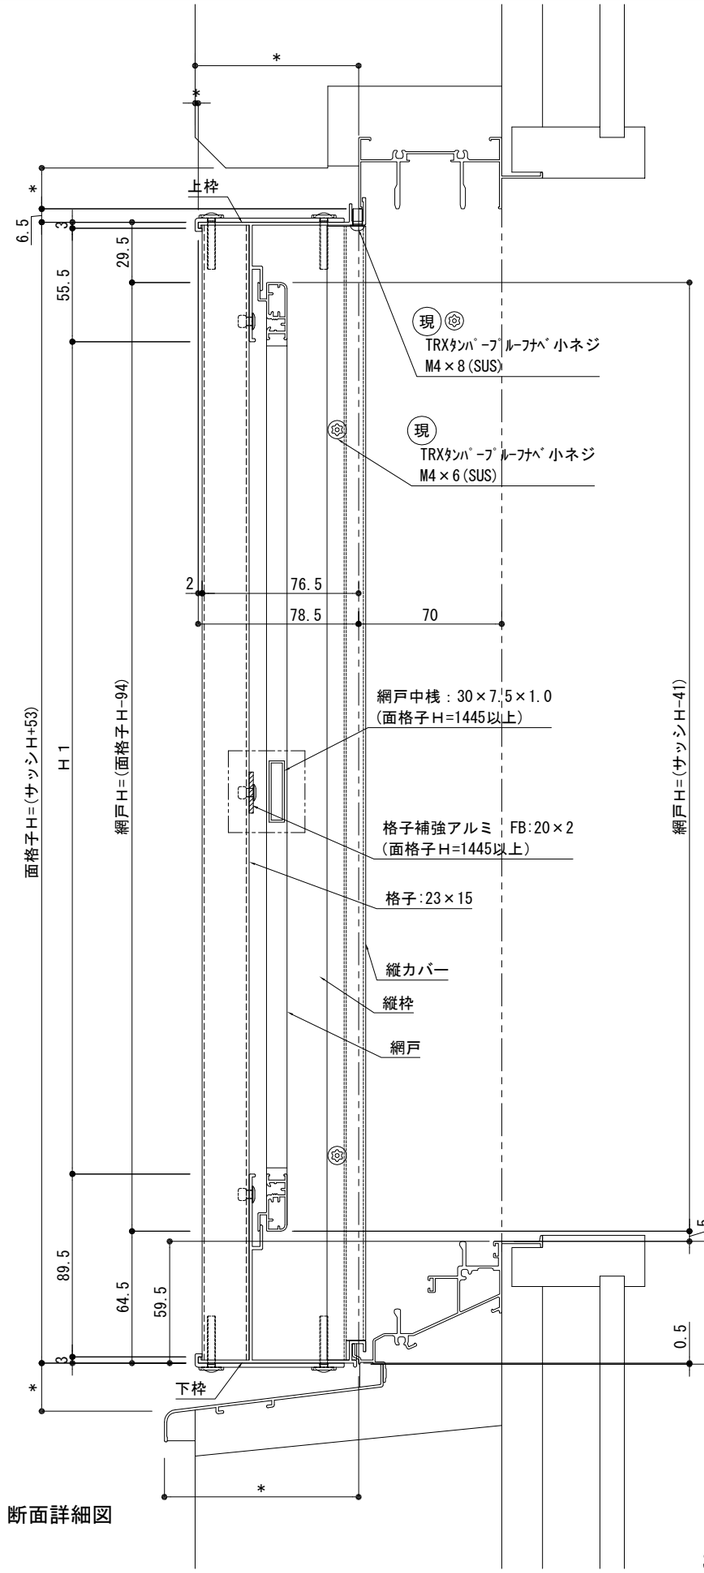

断面詳細図

S=1/3,1/20

株式会社 ナカムラ	特記		受領	製図年月日	製図	営業	工事	工事名	図面番号
				施工			殿	製品名 網戸付き縦格子 アミダーブル 不二サッシ：FNS-70 RC納まり	

非防火

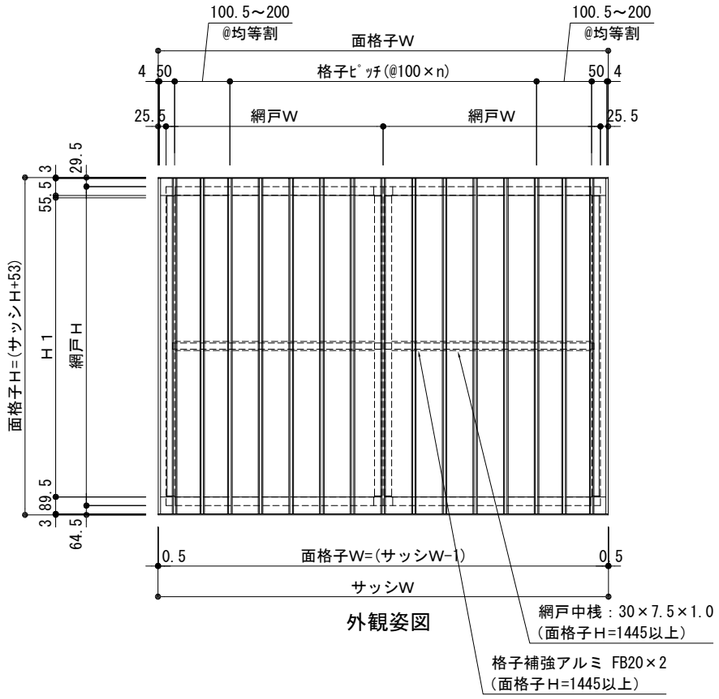

外観姿図

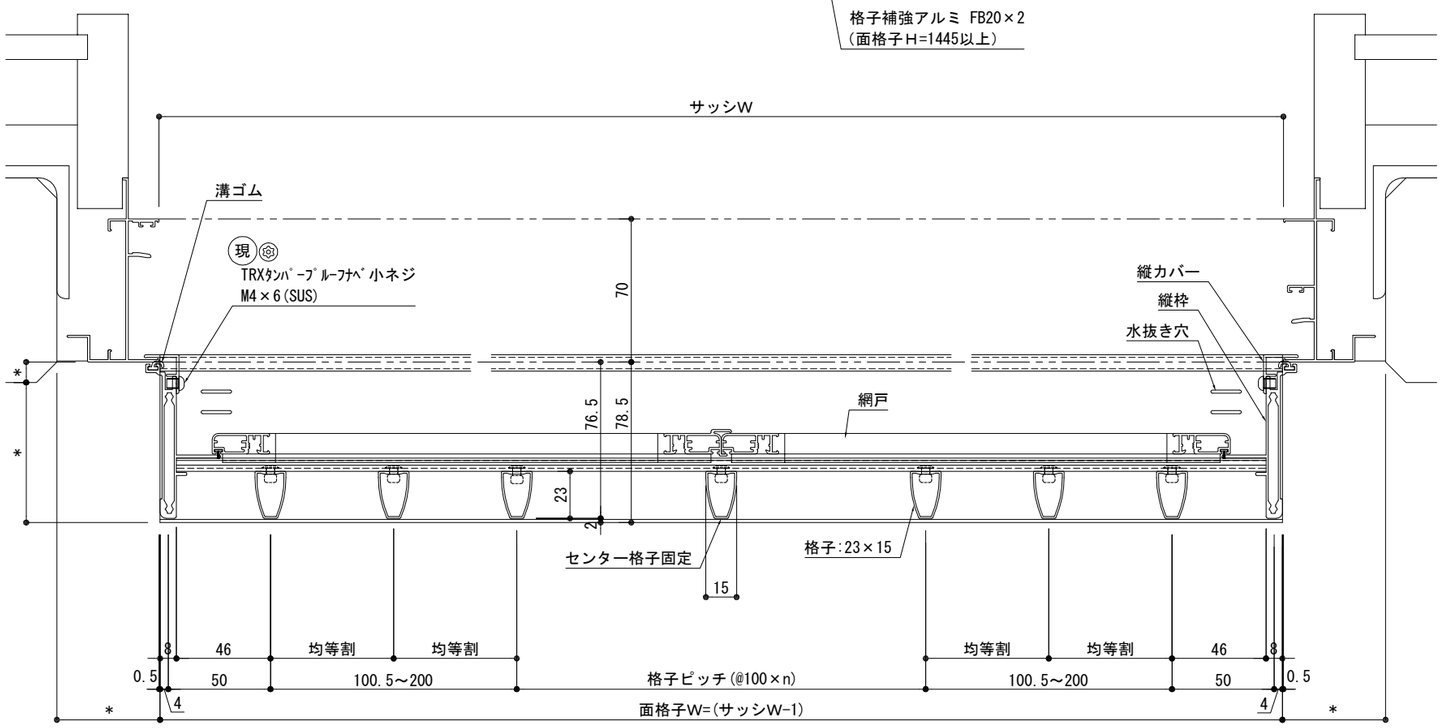

平面詳細図

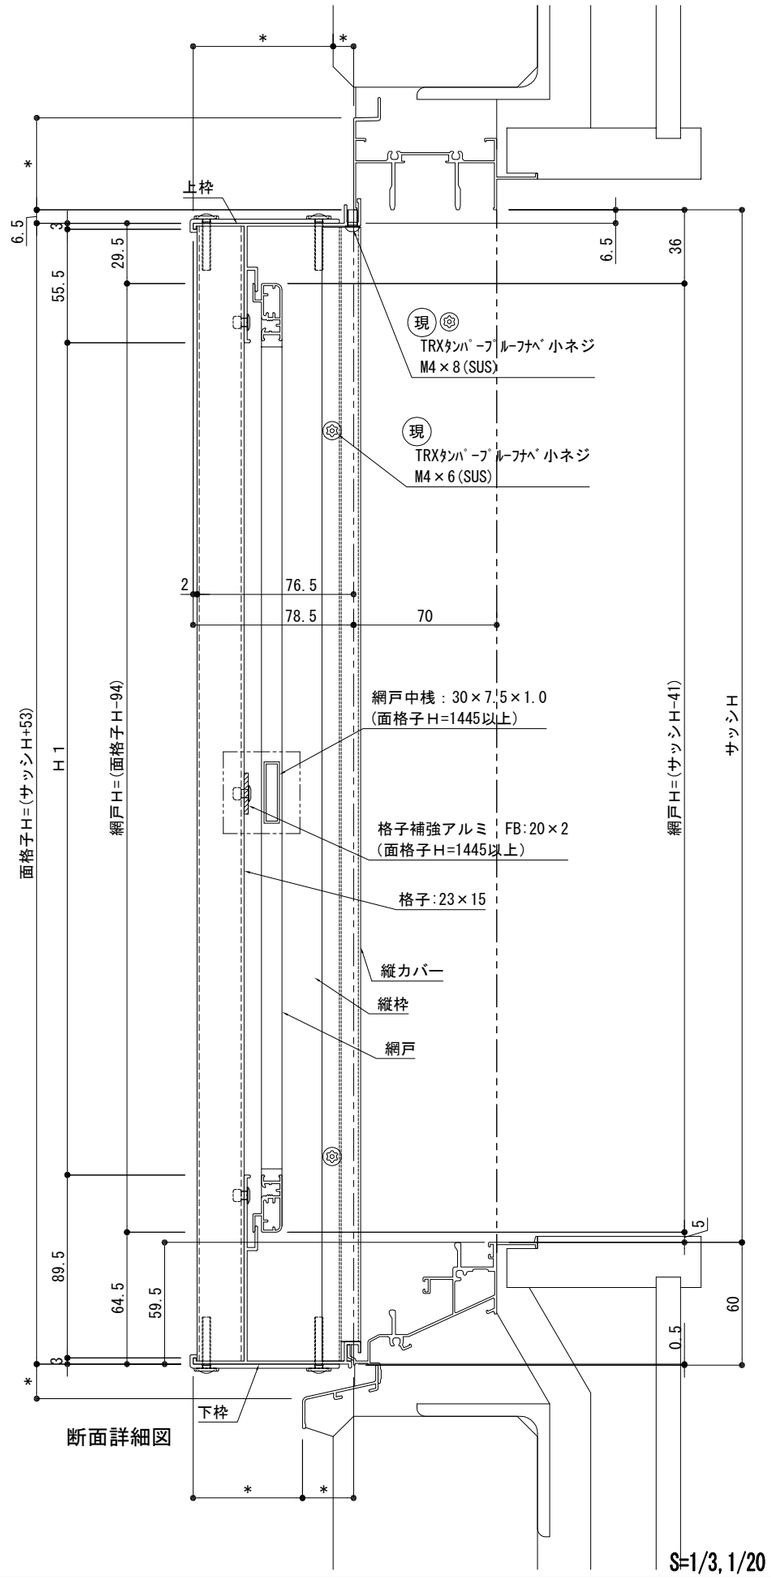

断面詳細図

S=1/3,1/20

株式会社 ナカムラ	特記		受領	製図年月日	製図	営業	工事	工事名
				施工			殿	製品名 網戸付き縦格子 アミダーブル 不二サッシ：FNS-70 ALC納まり

図面番号