個防火 非防火

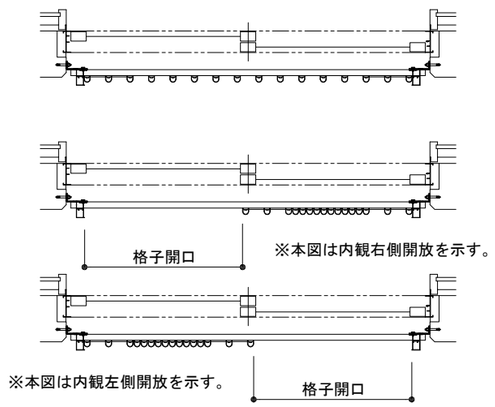

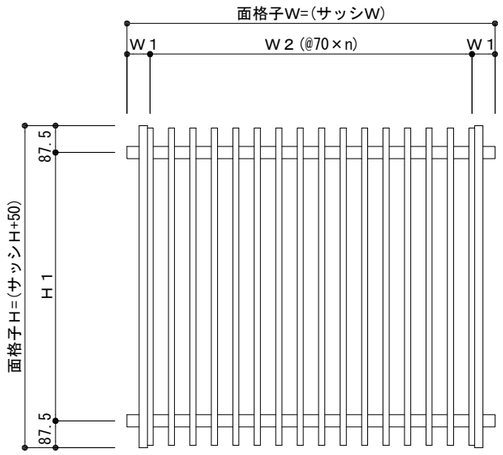

外観姿図

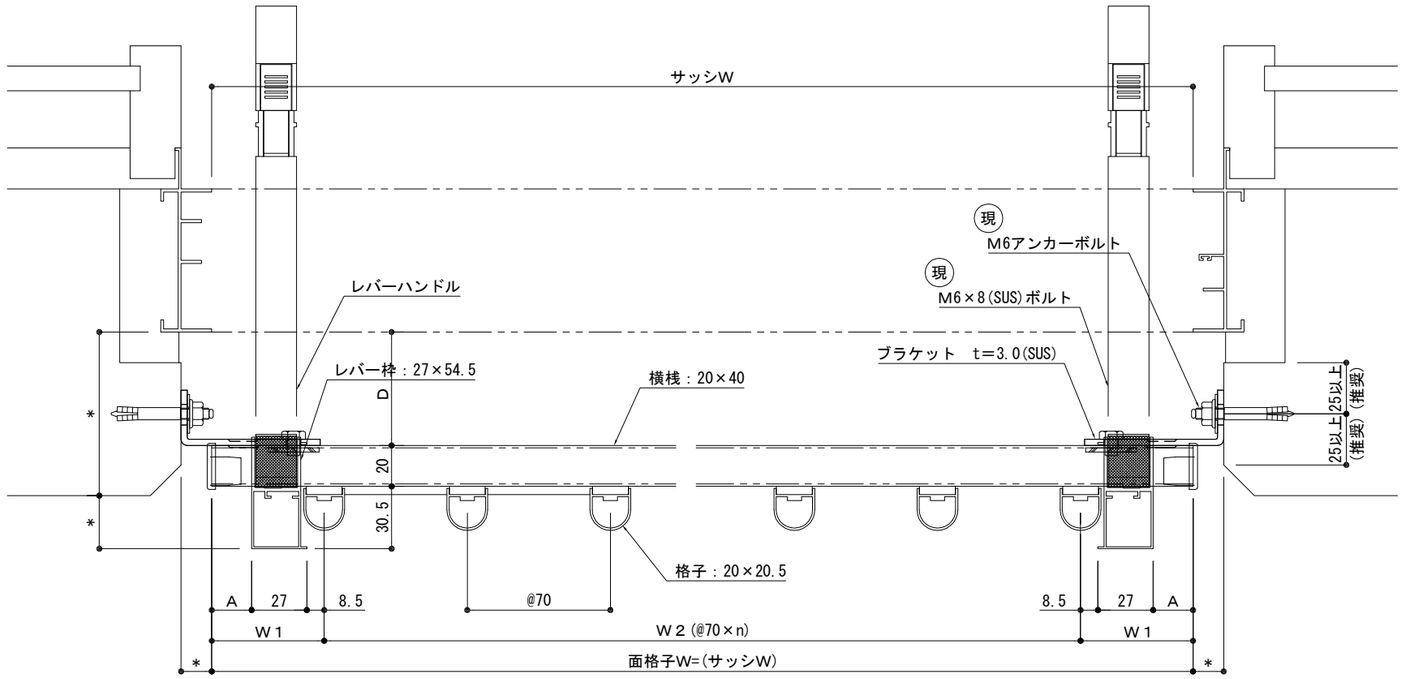

平面詳細図

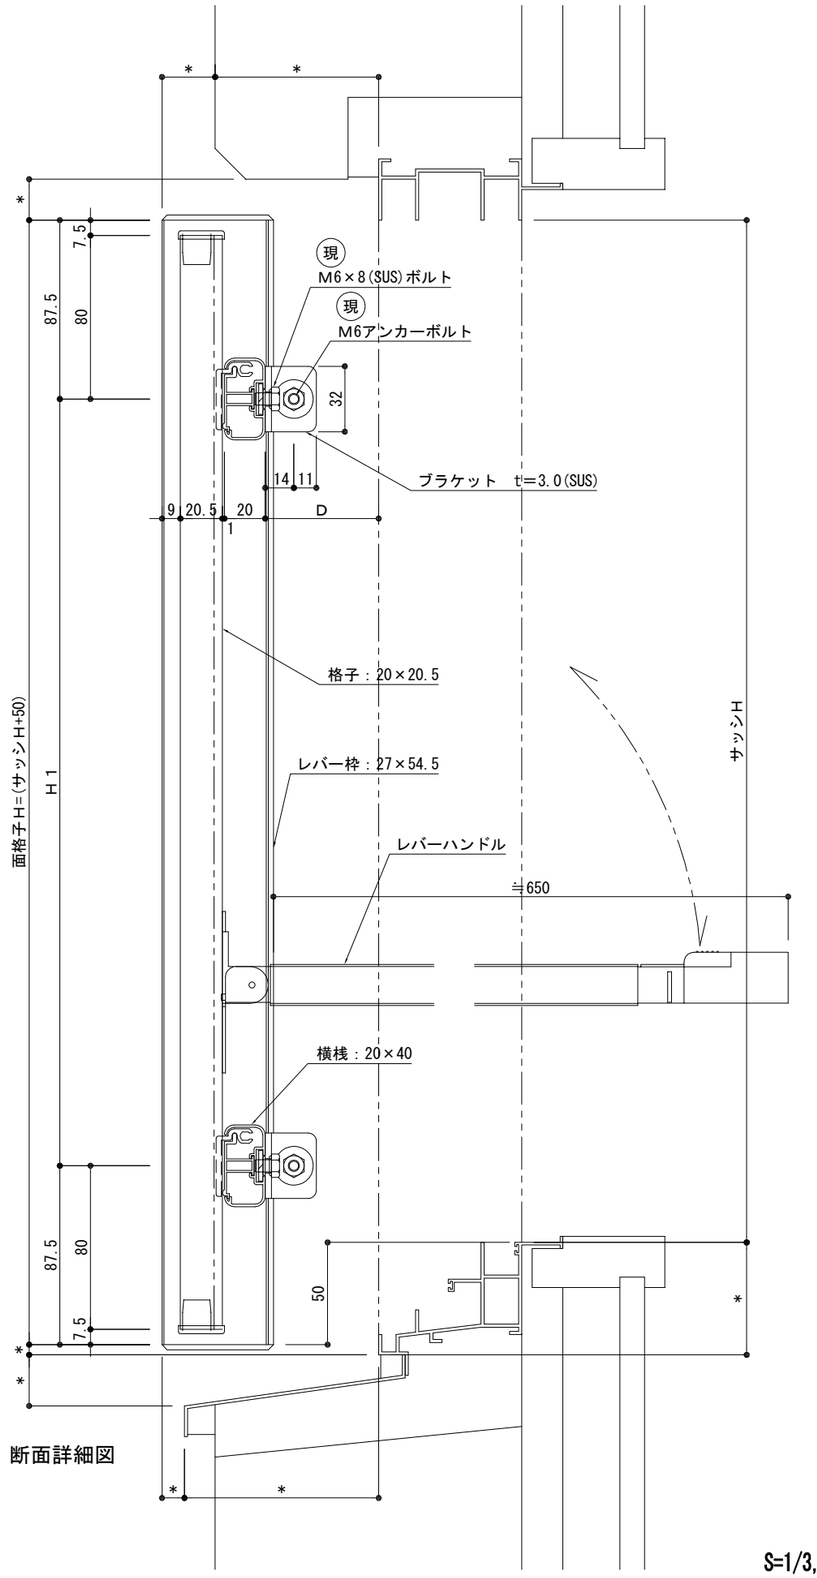

断面詳細図

S=1/3,1/20

株式会社 ナカムラ	特記		受領	製図年月日	製図	営業	工事	工事名	図面番号
				施工			殿	製品名 非常開放型 面格子 トビデール望70 両側開放 躯体アンカー 内付け納まり	

個防火 非防火

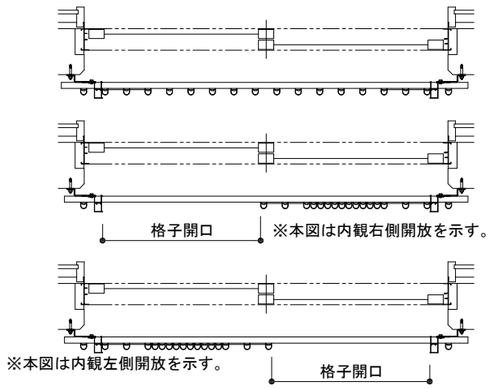

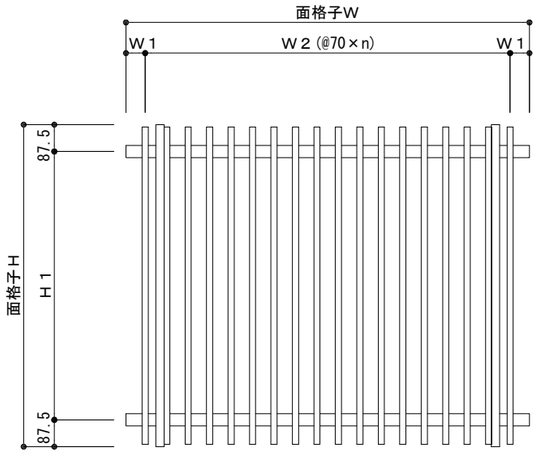

外観姿図

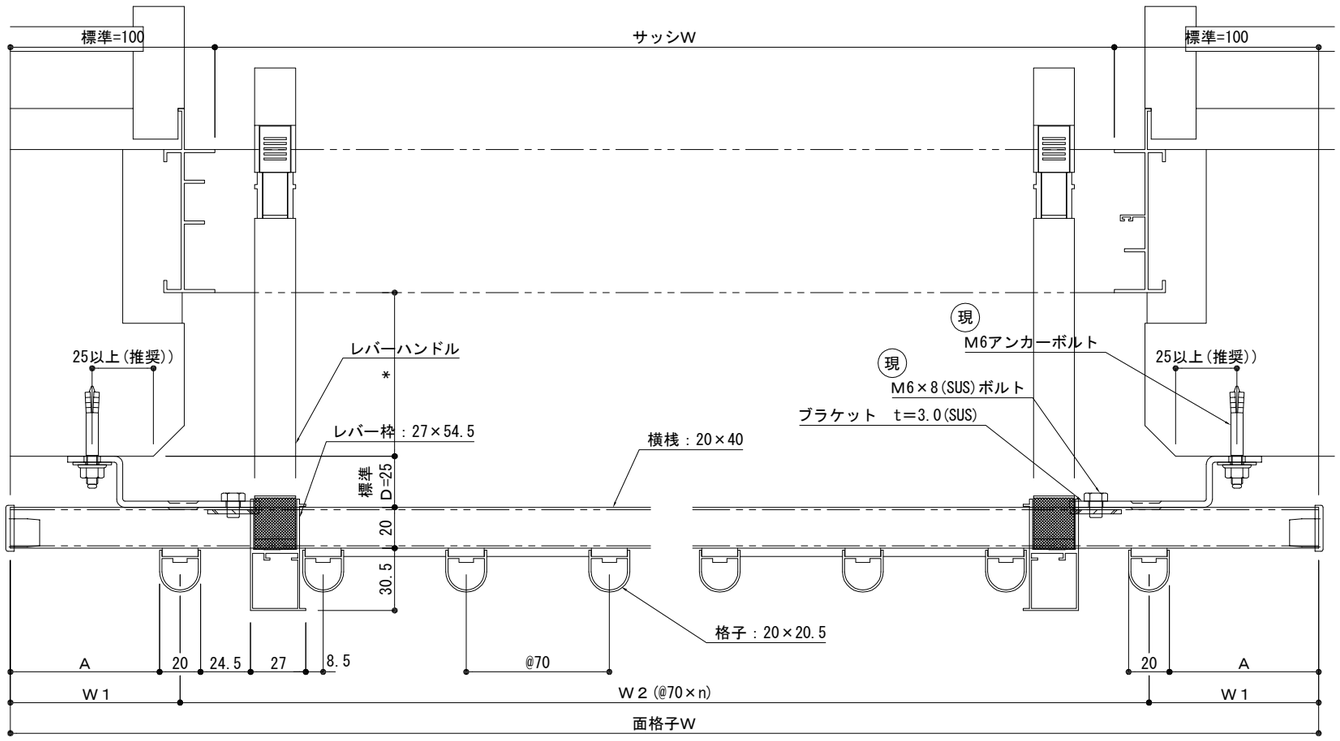

平面詳細図

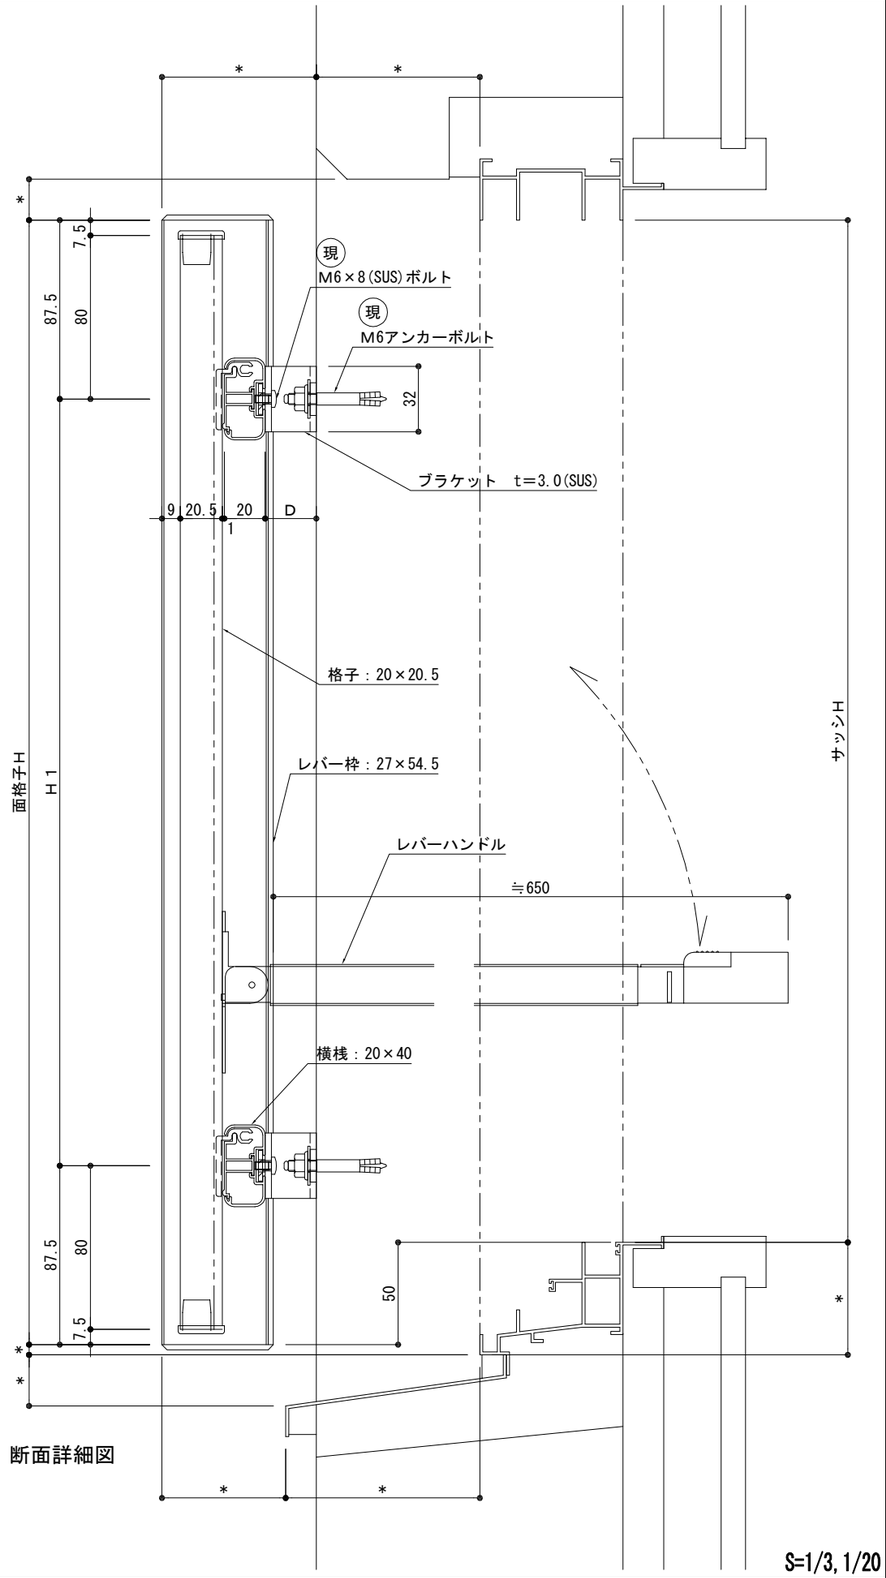

断面詳細図

S=1/3,1/20

株式会社 ナカムラ	特記		受領	製図年月日	製図	営業	工事	工事名	図面番号
				施工			殿	製品名 非常開放型　面格子　トビデール望70 両側開放　躯体アンカー　外付け納まり	