

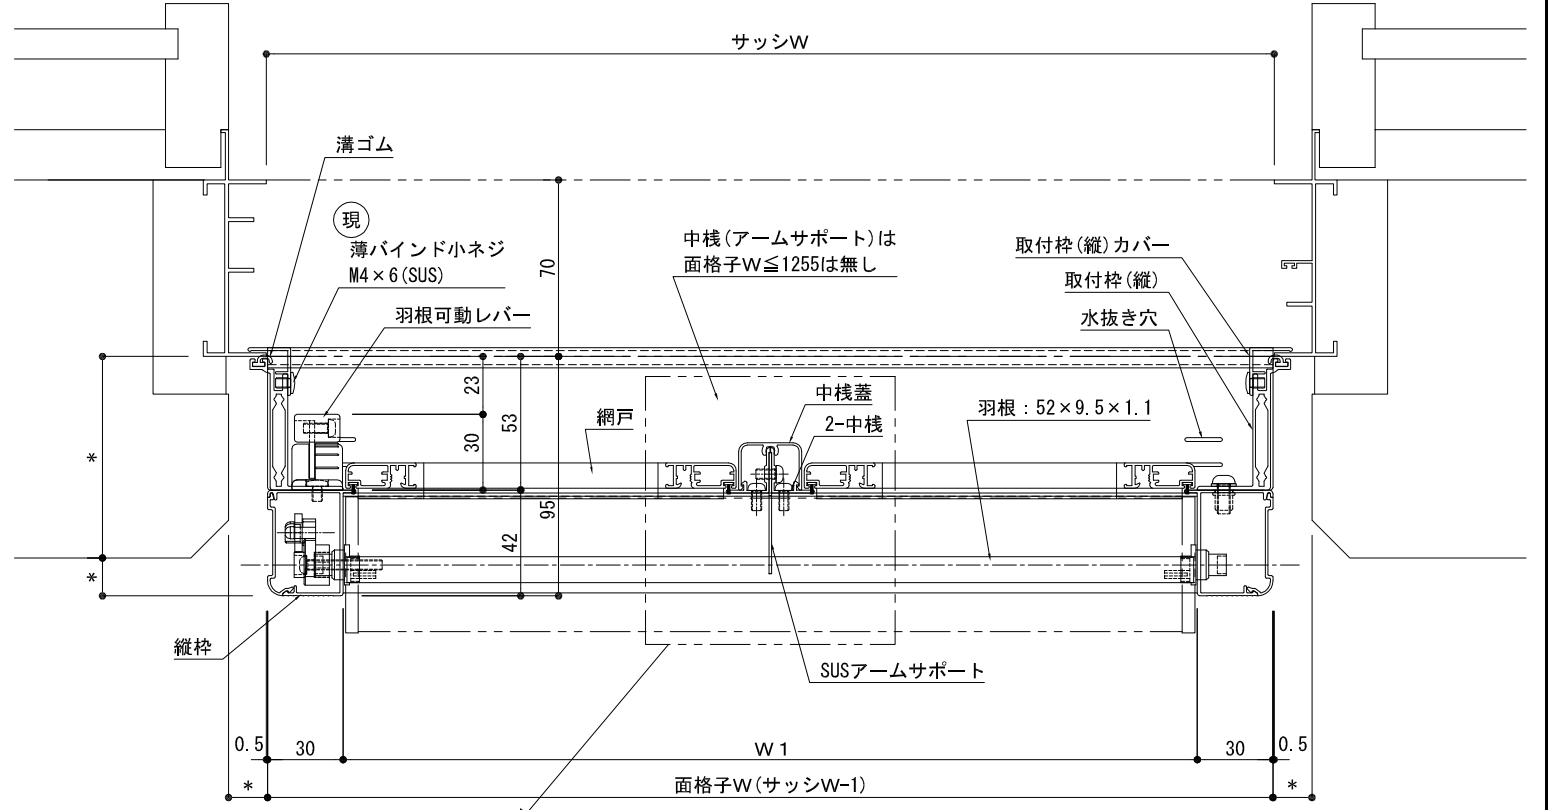



外観姿図
網戸中棧(網戸H1351以上)

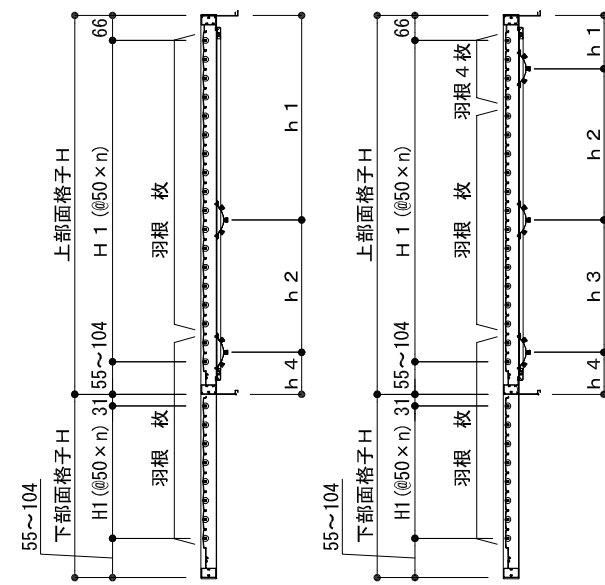

上部引違サッシ部 平面詳細図

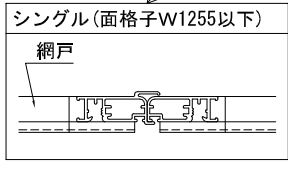


《標準》羽根可動レバー高さは、床仕上げ(FL)+1800以下とする。
※上段羽根可動レバー位置を変更する場合、上段羽根枚数も変わります。
詳細は【レバー位置図】を参照ください。

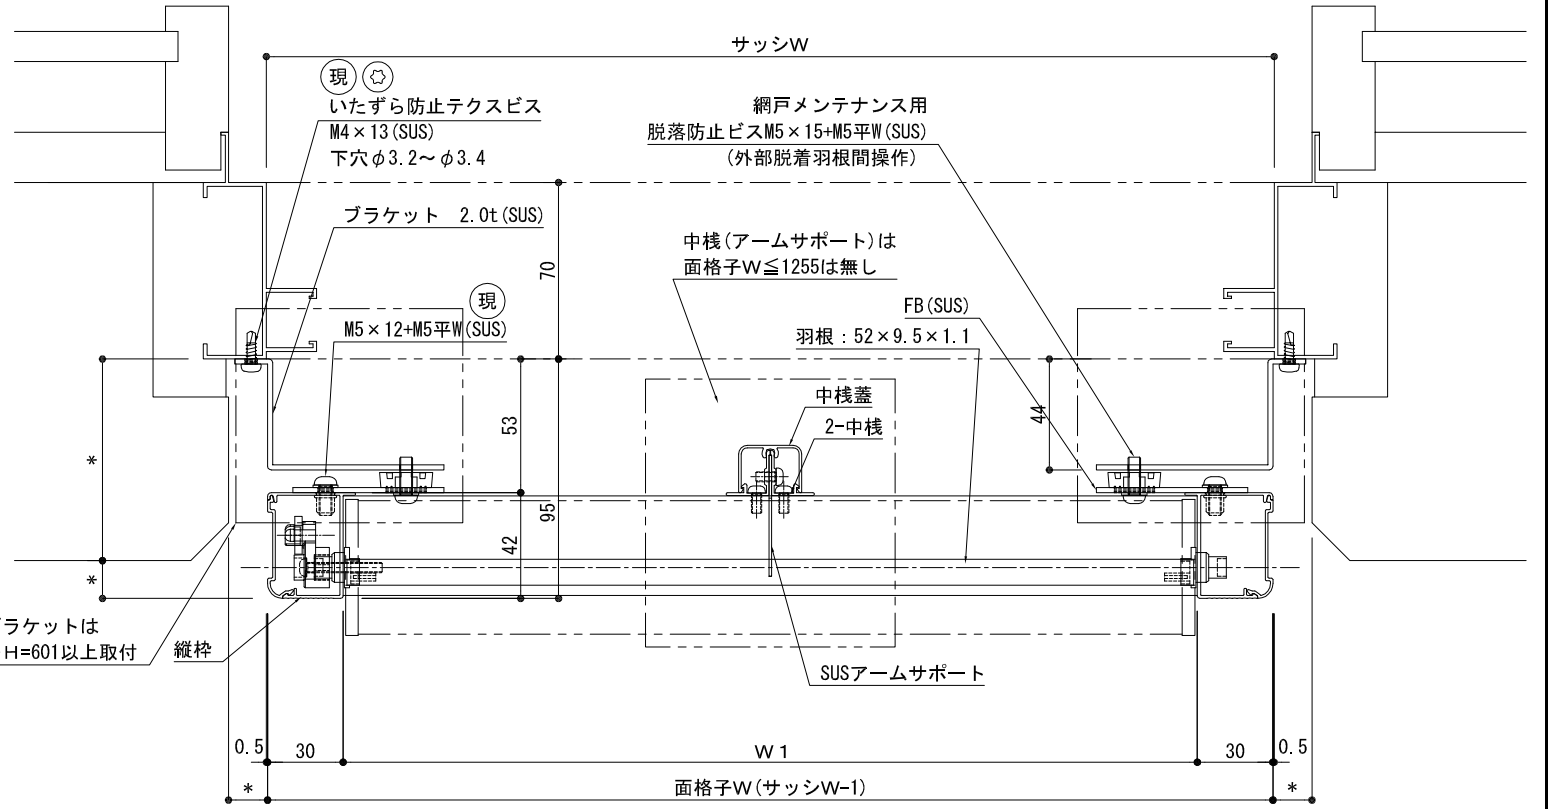


下部FIXサッシ部 平面詳細図

S=1/3, 1/20

	特 記	受領	製図年月日	製図	営業	工事	工事名	図面番号
			施工				製品名 網戸付き可動ルーバー面格子 ツバーサAK-L (引違/FIX段窓納まり)	

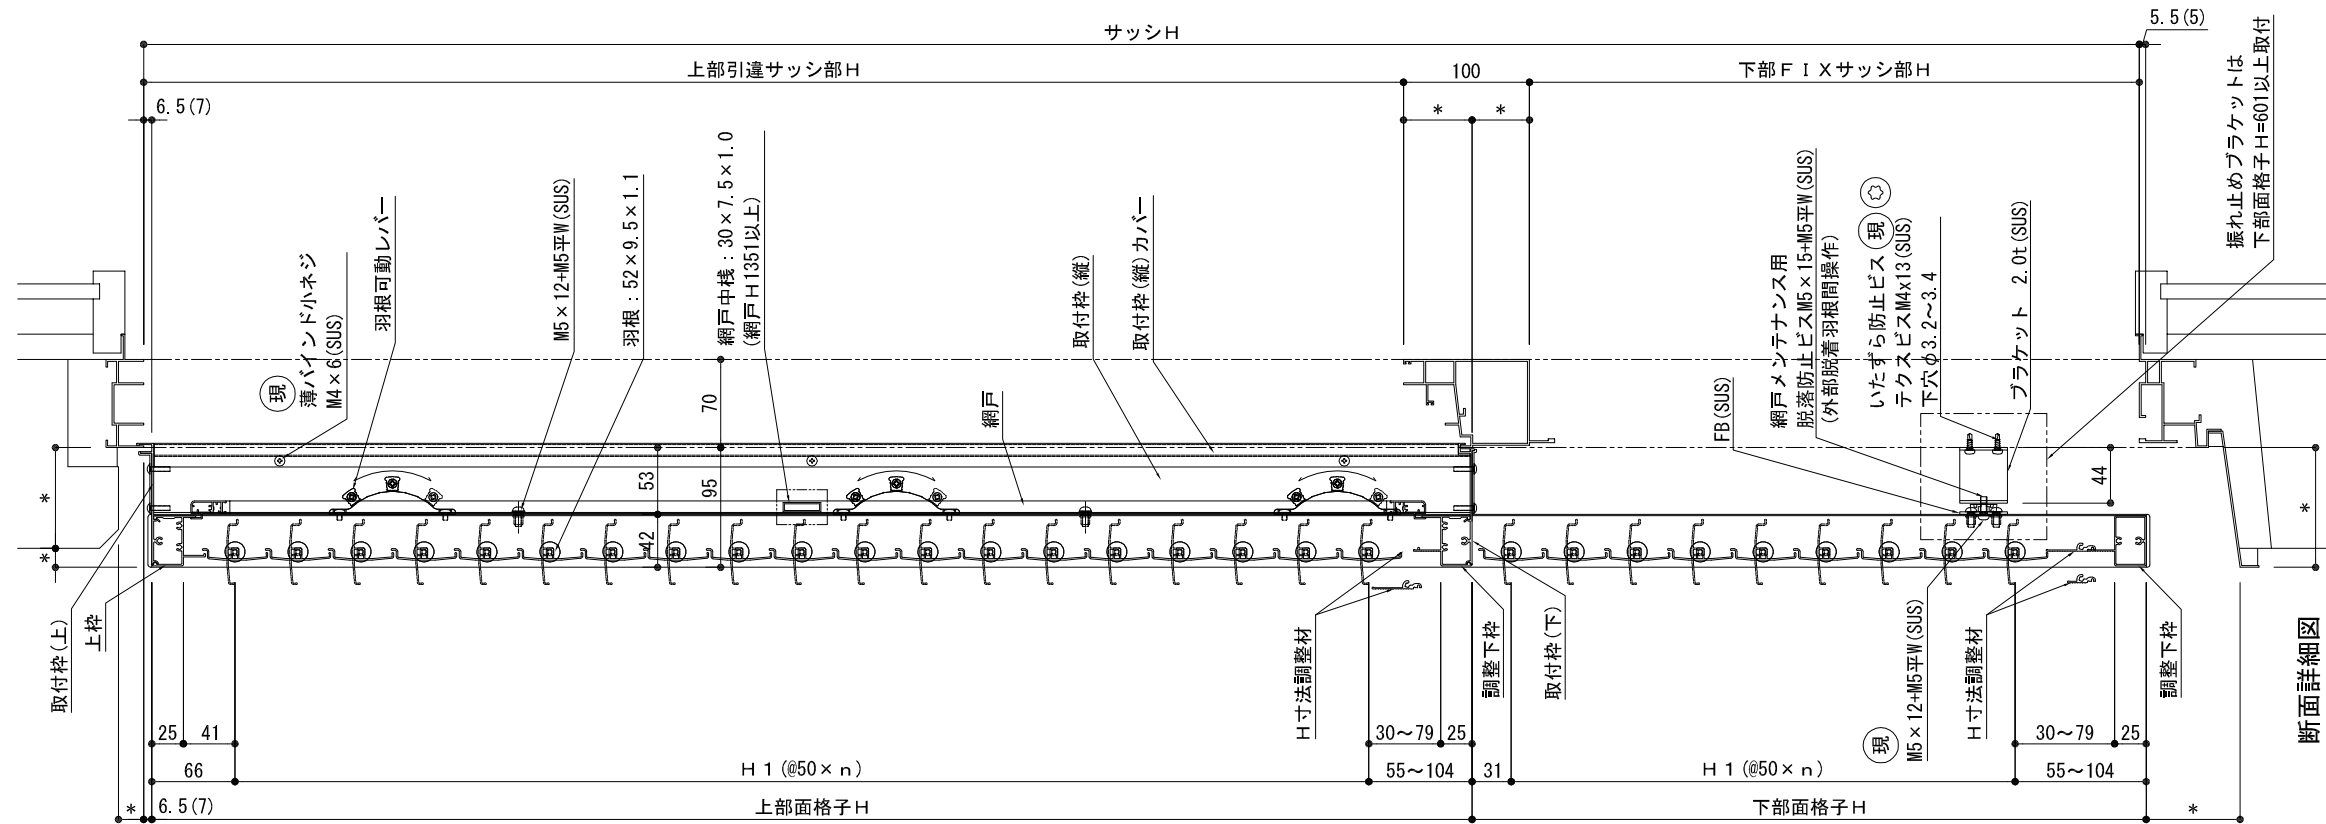

断面詳細図

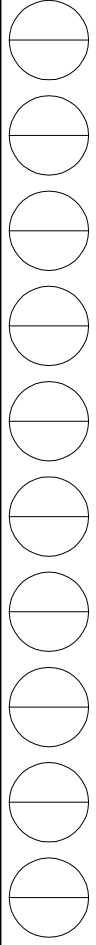

 株式会社 ナカムラ	特 記	受領	製図年月日	製図	営業	工事	工事名	図面番号
			施工				製品名	
							網戸付き可動ルーバー面格子 ツバーサAK-L (引違/FIX段窓納まり)	