


シングル(アームサポートなし) ダブル(アームサポートあり)
外観姿図

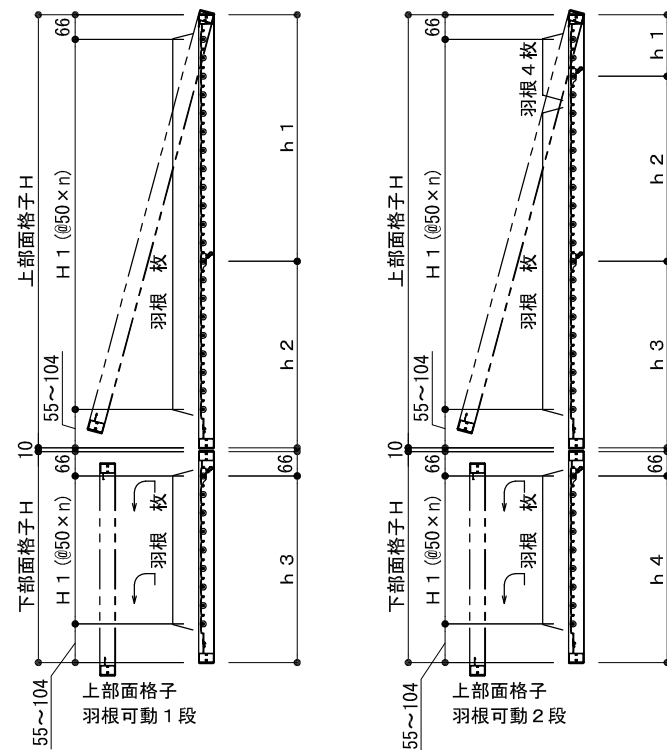


※標準 羽根可動レバー高さは、床仕上げ(FL)+1800以下とする。
 ※上段羽根可動レバー位置を変更する場合、上段羽根枚数も変わります。
 詳細は【レバー位置図】を参照ください。


単位: mm

ガラス清幅	網戸出幅(D)	(A)
17	15.85	26.45
	19	23.3
	19.3	23

※(A): 網戸と中棧蓋の隙間

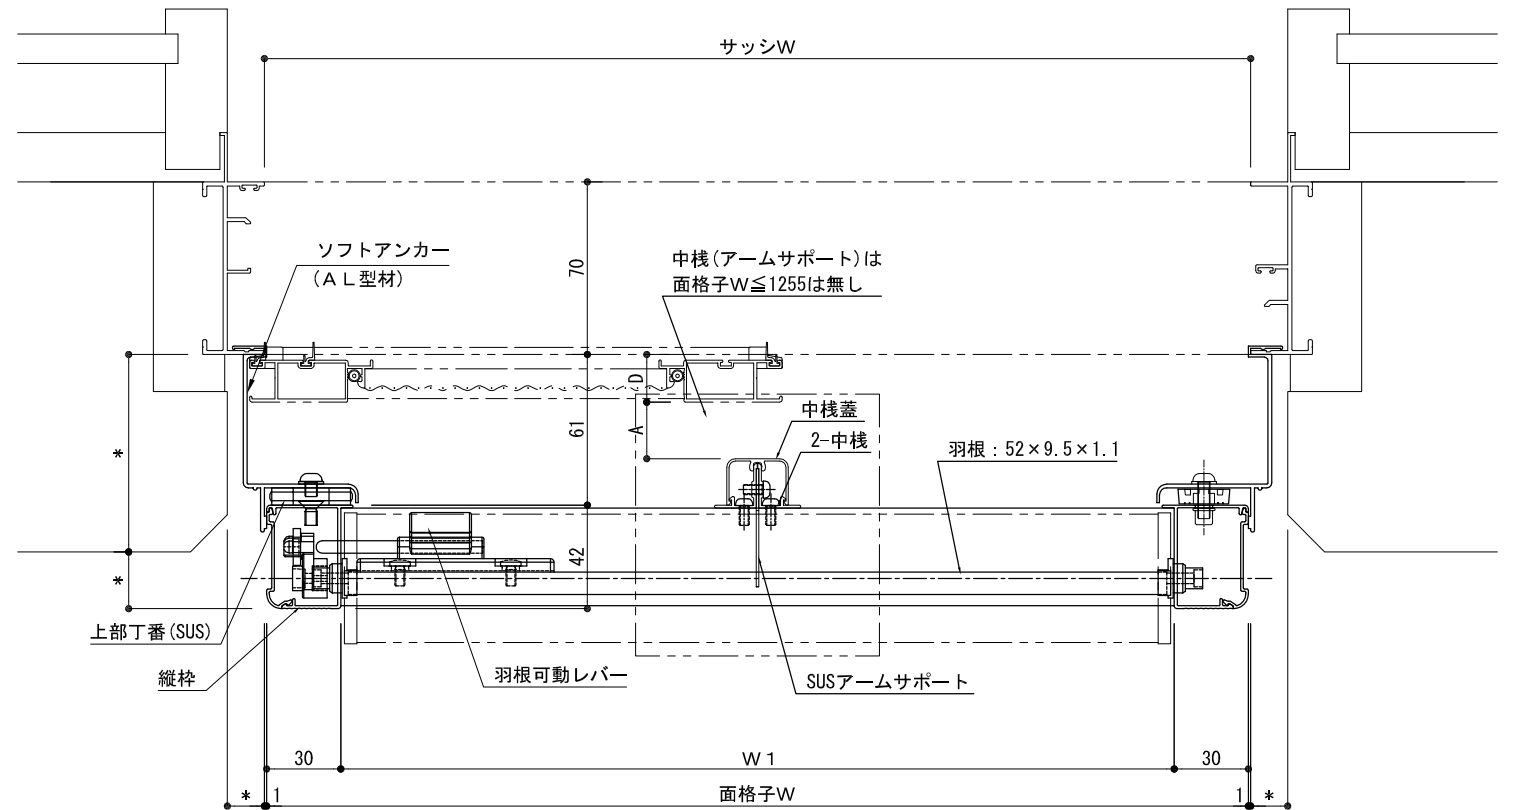


上部引違サッシ部平面詳細図

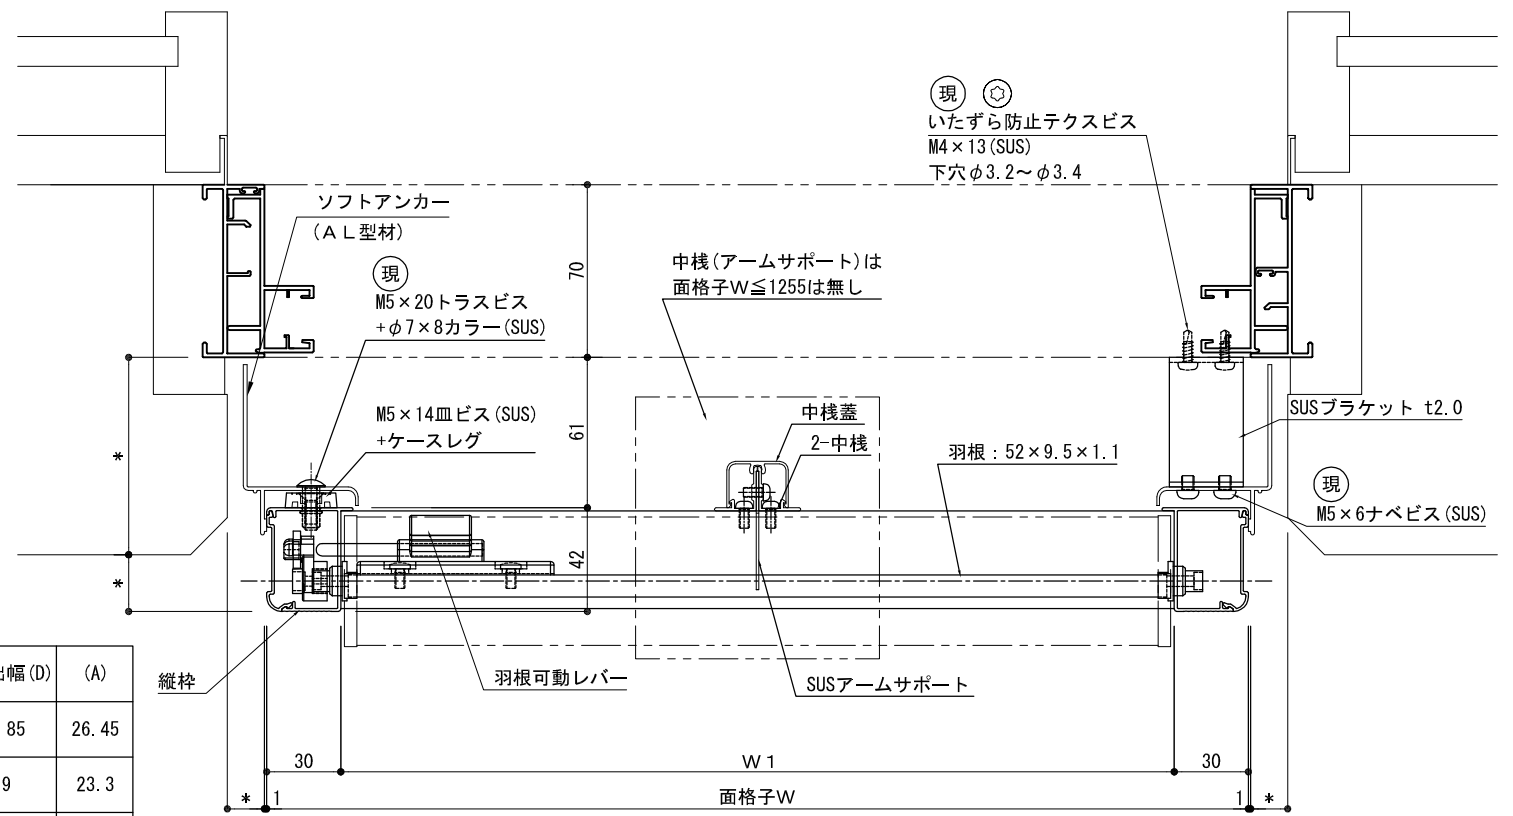

下部FIXサッシ部平面詳細図

S=1/3, 1/20

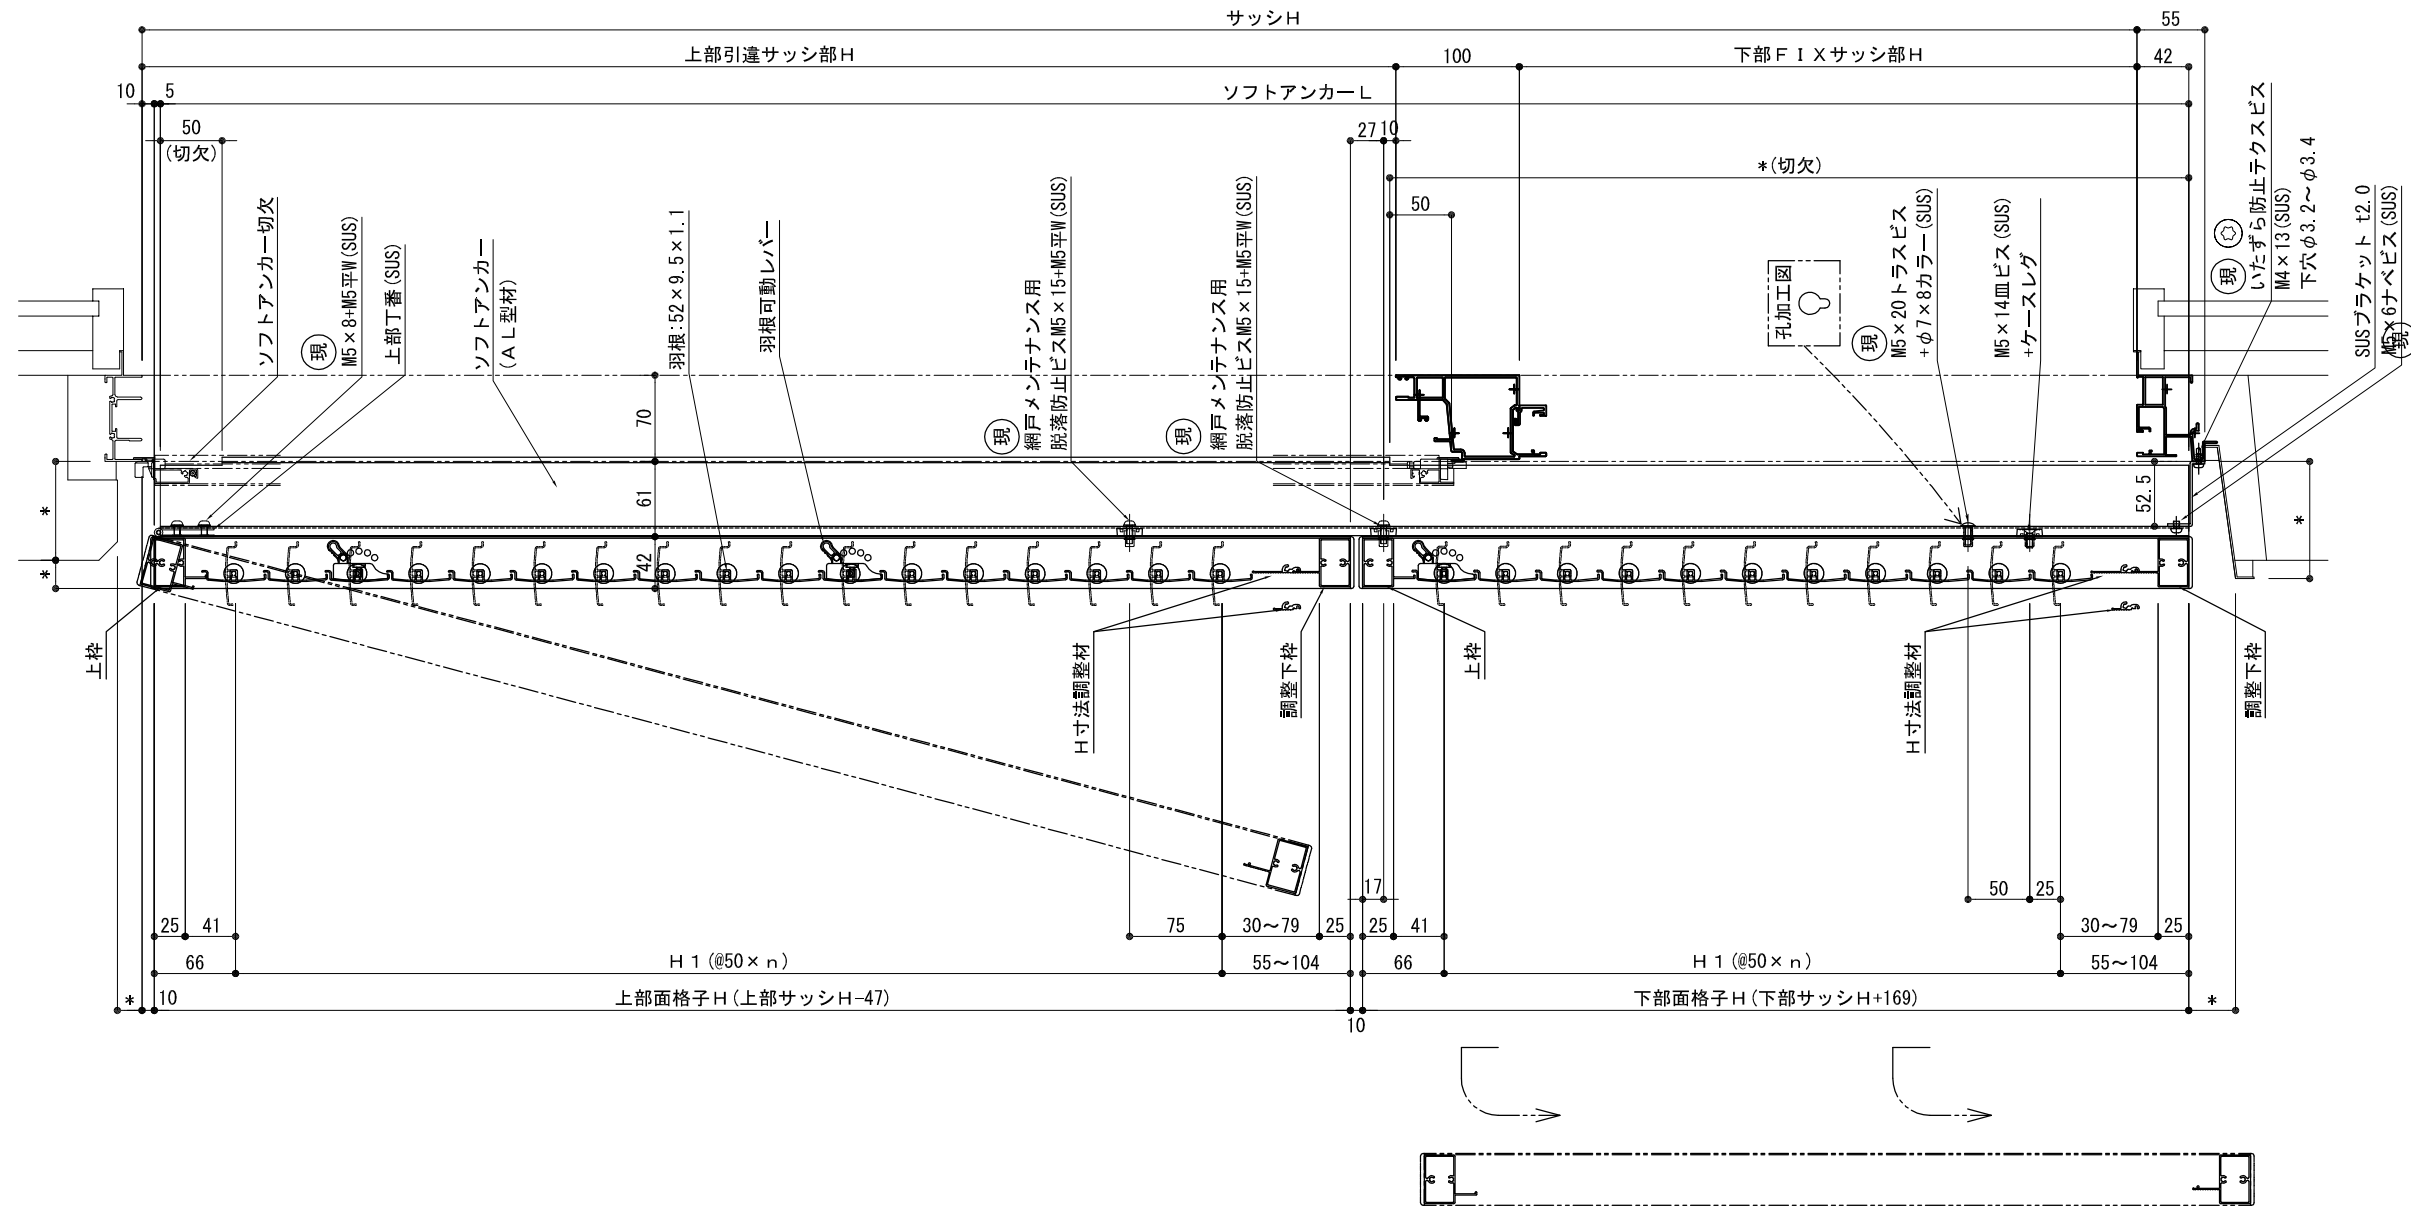

単位 : mm

ガラス溝幅	網戸出幅 (D)	(A)
17	15.85	26.45
	19	23.3
	19.3	23

※(A) : 網戸と中横蓋の隙間

特 記	受領	製図年月日	製図	営業	工事	工事名	図面番号
		施工			殿	製品名 可動ルーバー面格子 段窓下部脱着型 ツバーサNK-M-G (メンテナンス仕様) LIXIL:PRO-SE17開口	

