




外観姿図

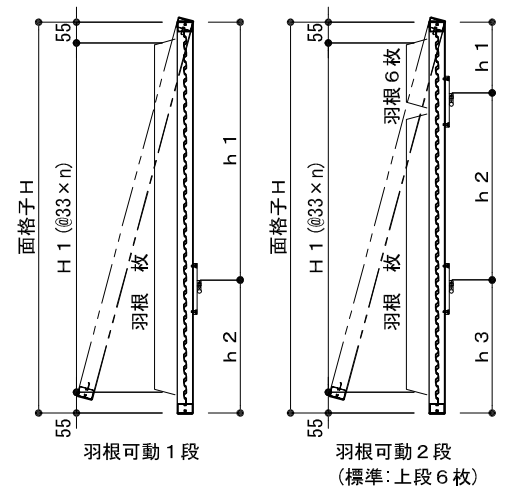

※羽根可動レバー位置詳細は【レバー位置図】参照下さい。  
 <標準>羽根可動高さは、FL+1800以下の設定とする。

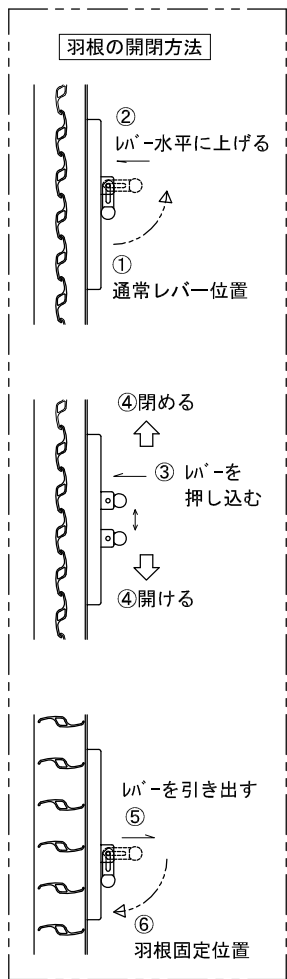


※羽根固定角度は全閉、30度、60度、全開の4段階です。

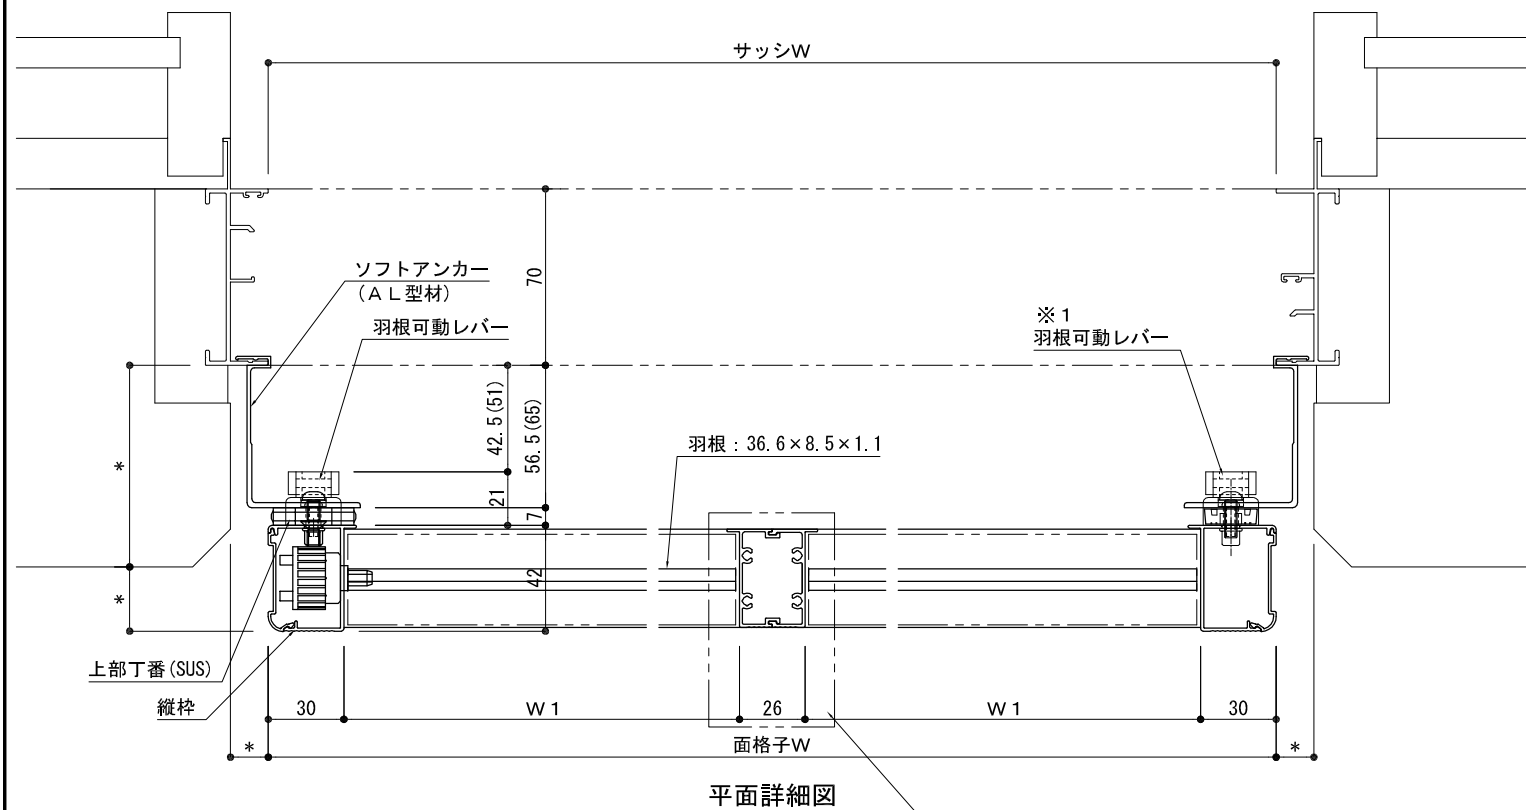

平面詳細図


中棧は面格子W1000以下、無し  
 ※1：面格子W1000以下の場合、片側のみになります。  
 標準は内観右側のみ。

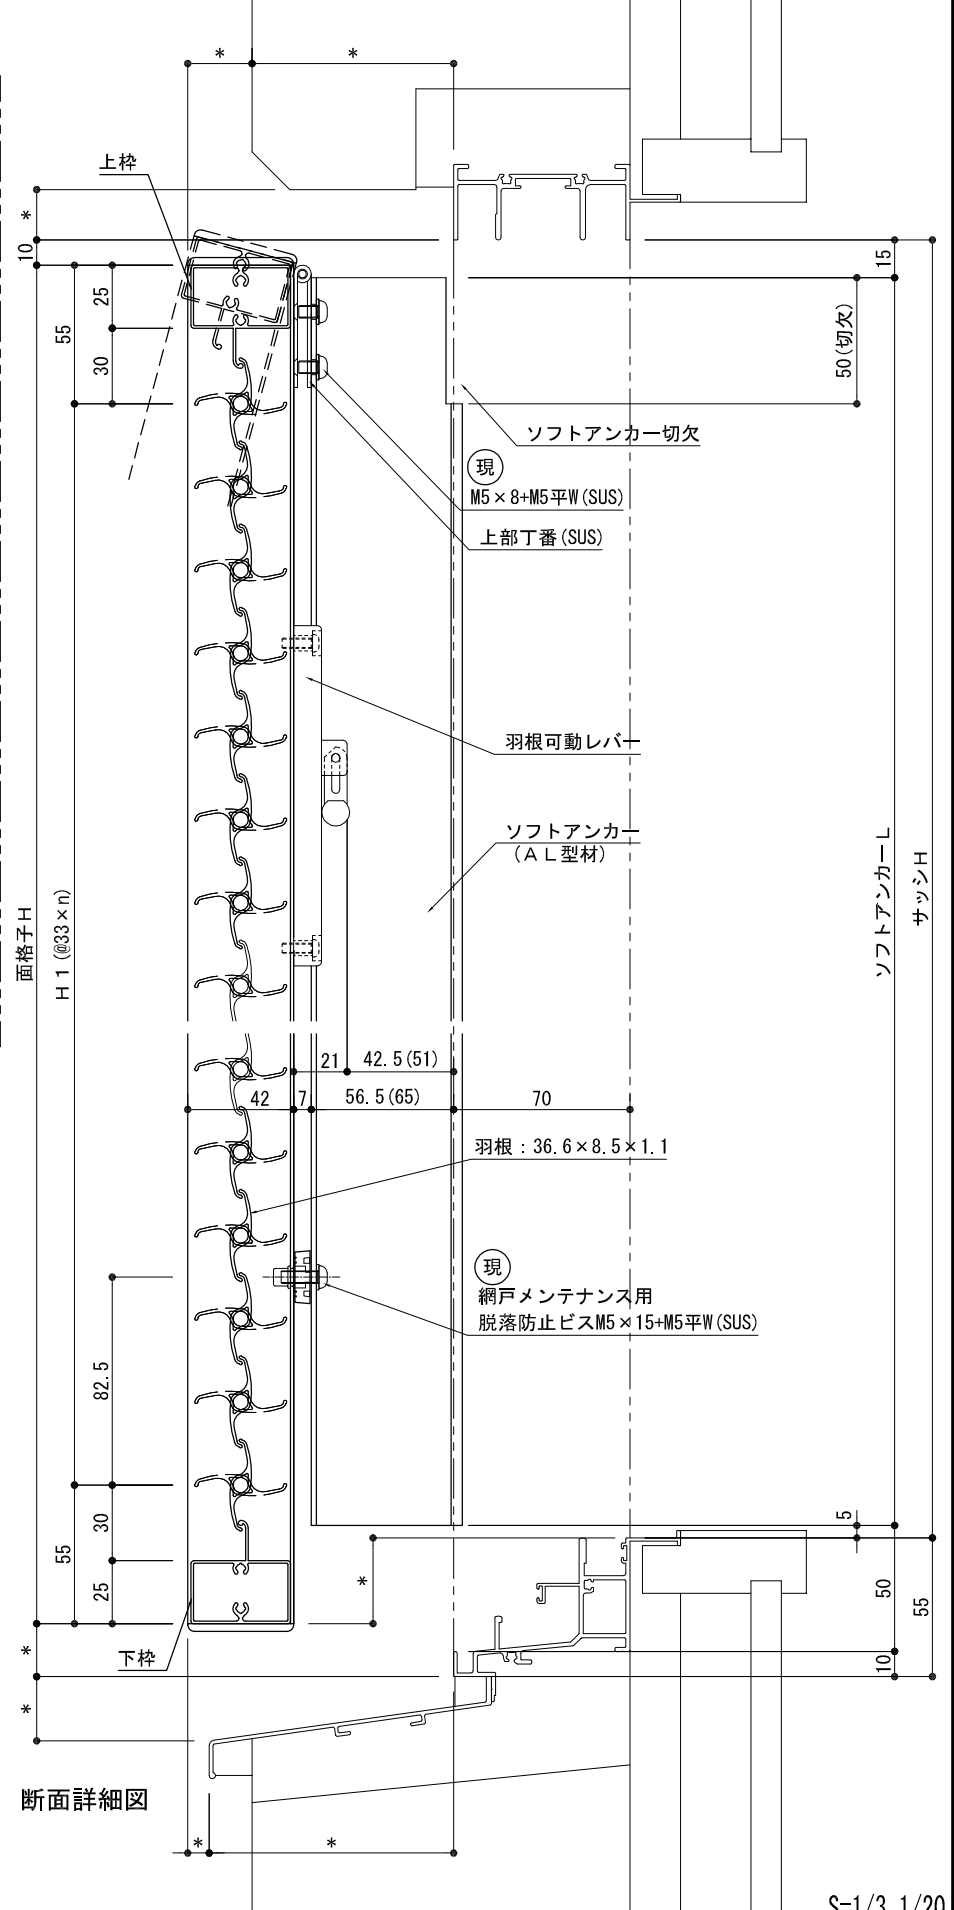


断面詳細図

S=1/3, 1/20


株式会社 ナカムラ TEL 06-6488-0801	特記	受領	製図年月日	製図	営業	工事	工事名	図面番号
			施工				製品名 可動ルーバー面格子 Vネット-M (メンテナンス仕様) LIXIL:PRO-SE17開口 RC納まり	

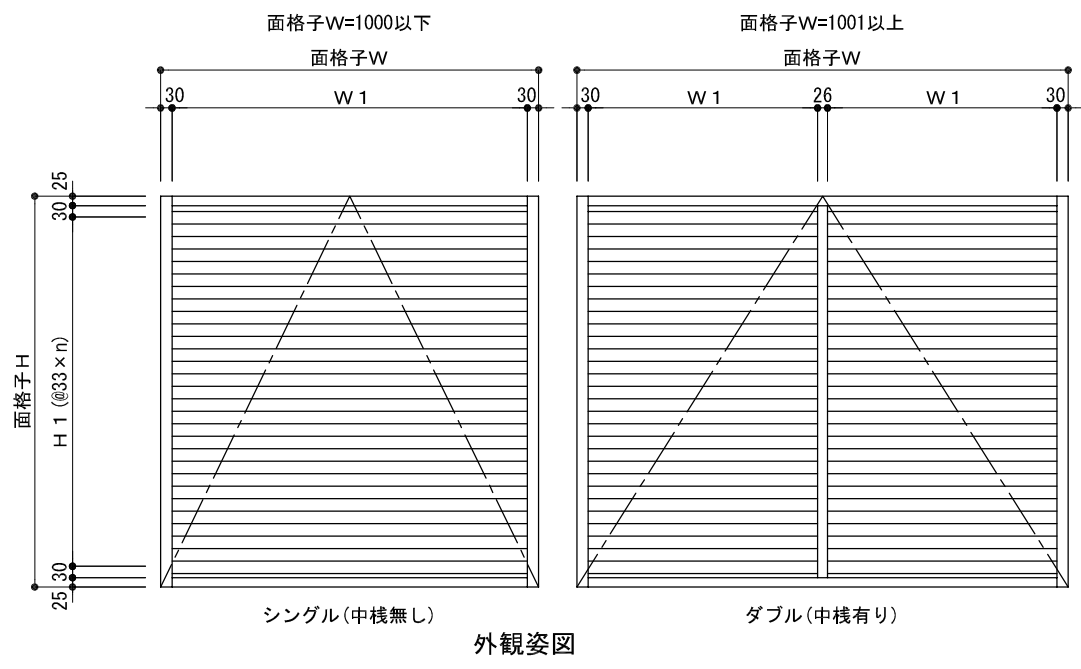


外観姿図

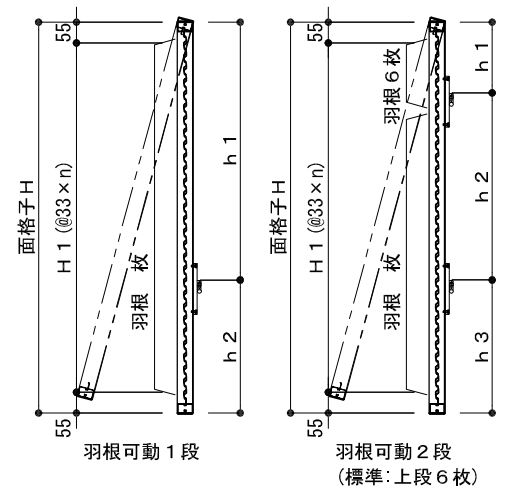

※羽根可動レバー位置詳細は【レバー位置図】参照下さい。  
 ≪標準≫羽根可動高さは、FL+1800以下の設定とする。

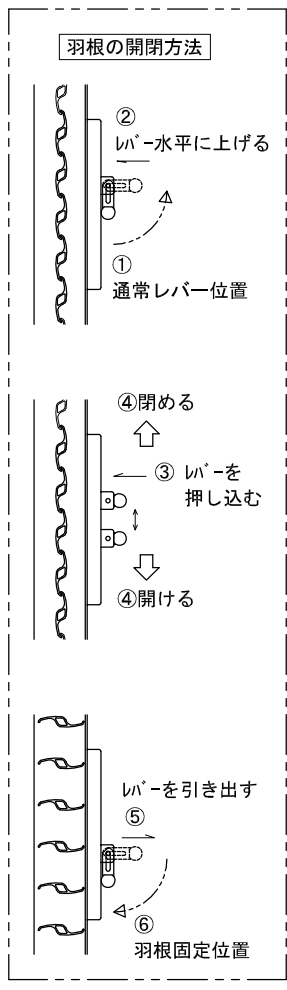


※羽根固定角度は全閉、30度、60度、全開の4段階です。

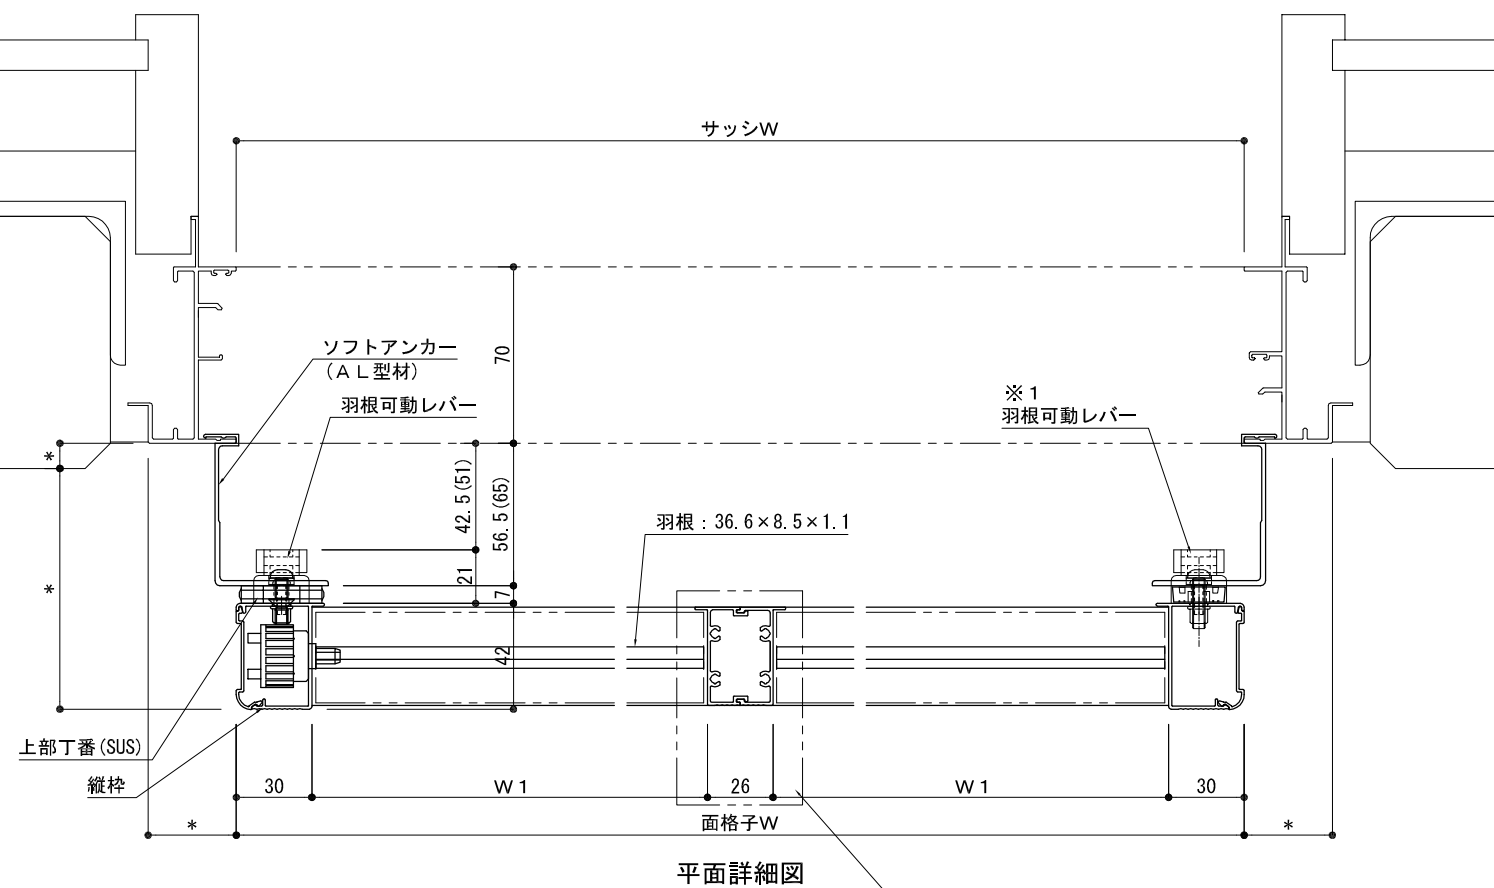

平面詳細図

中棧は面格子W1000以下、無し  
 ※1：面格子W1000以下の場合、片側のみになります。  
 標準は内観右側のみ。

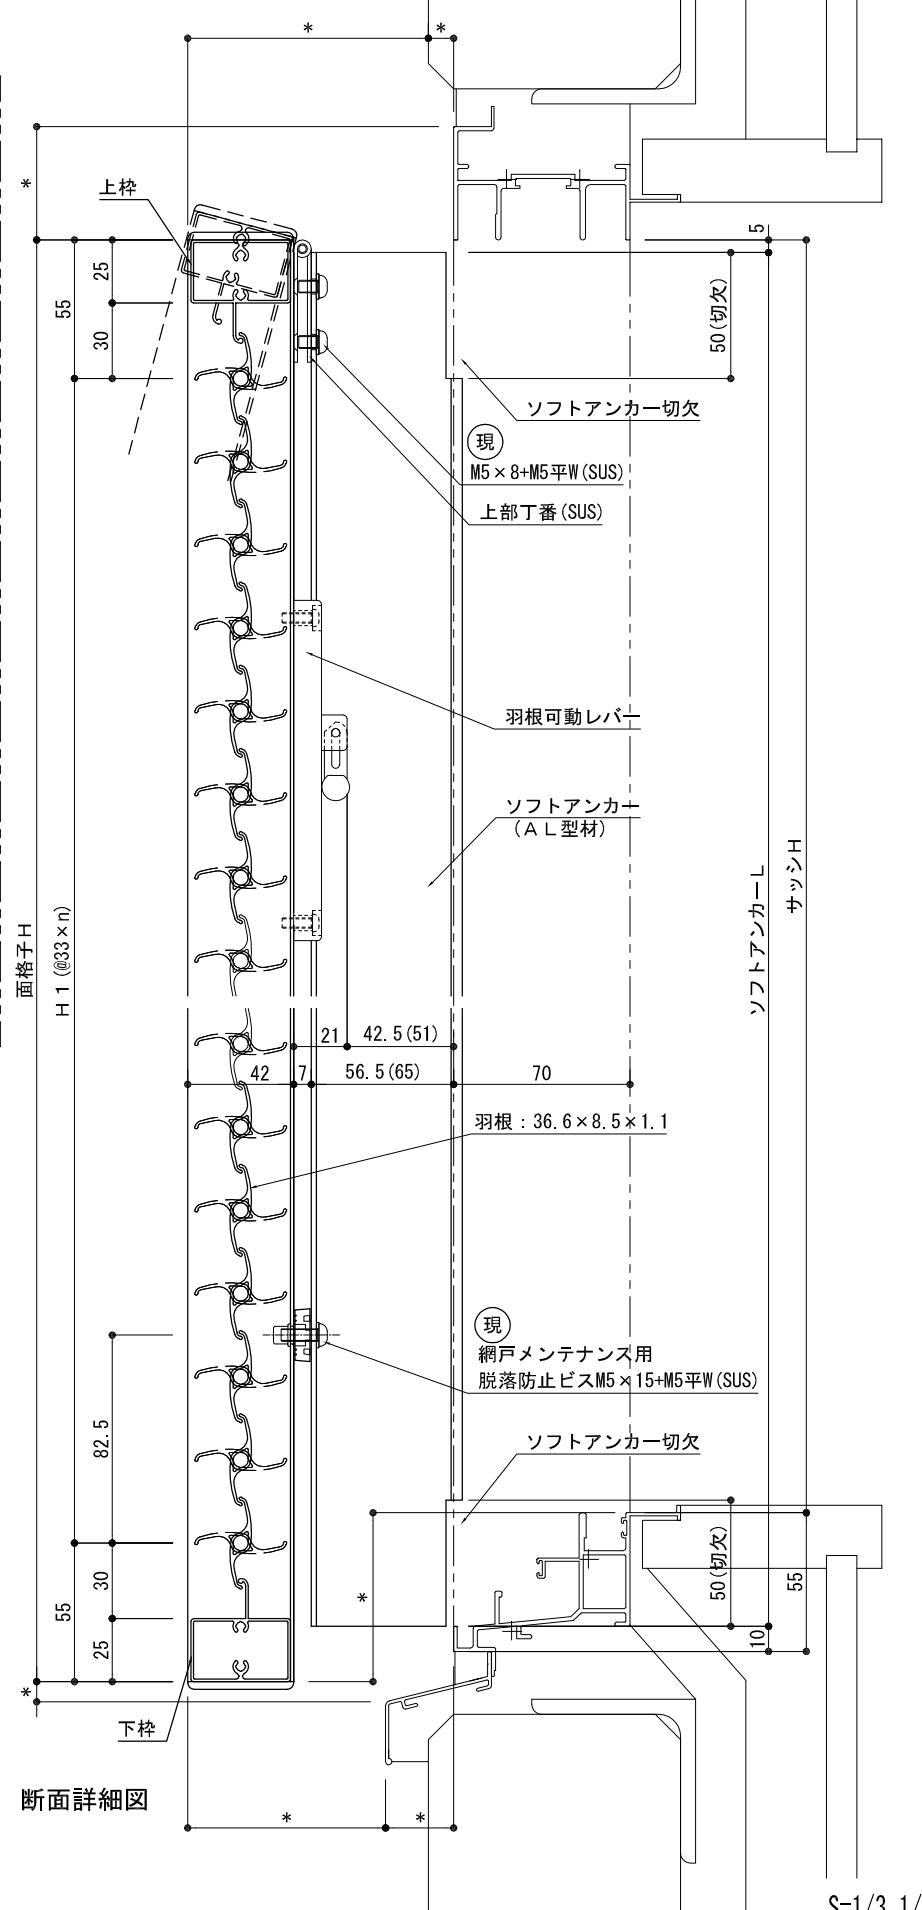

断面詳細図

特記	受領	製図年月日	製図	営業	工事	工事名	図面番号
		施工				製品名 可動ルーバー面格子 Vネット-M (メンテナンス仕様) LIXIL:PRO-SE17開口 ALC納まり	