


平面詳細図

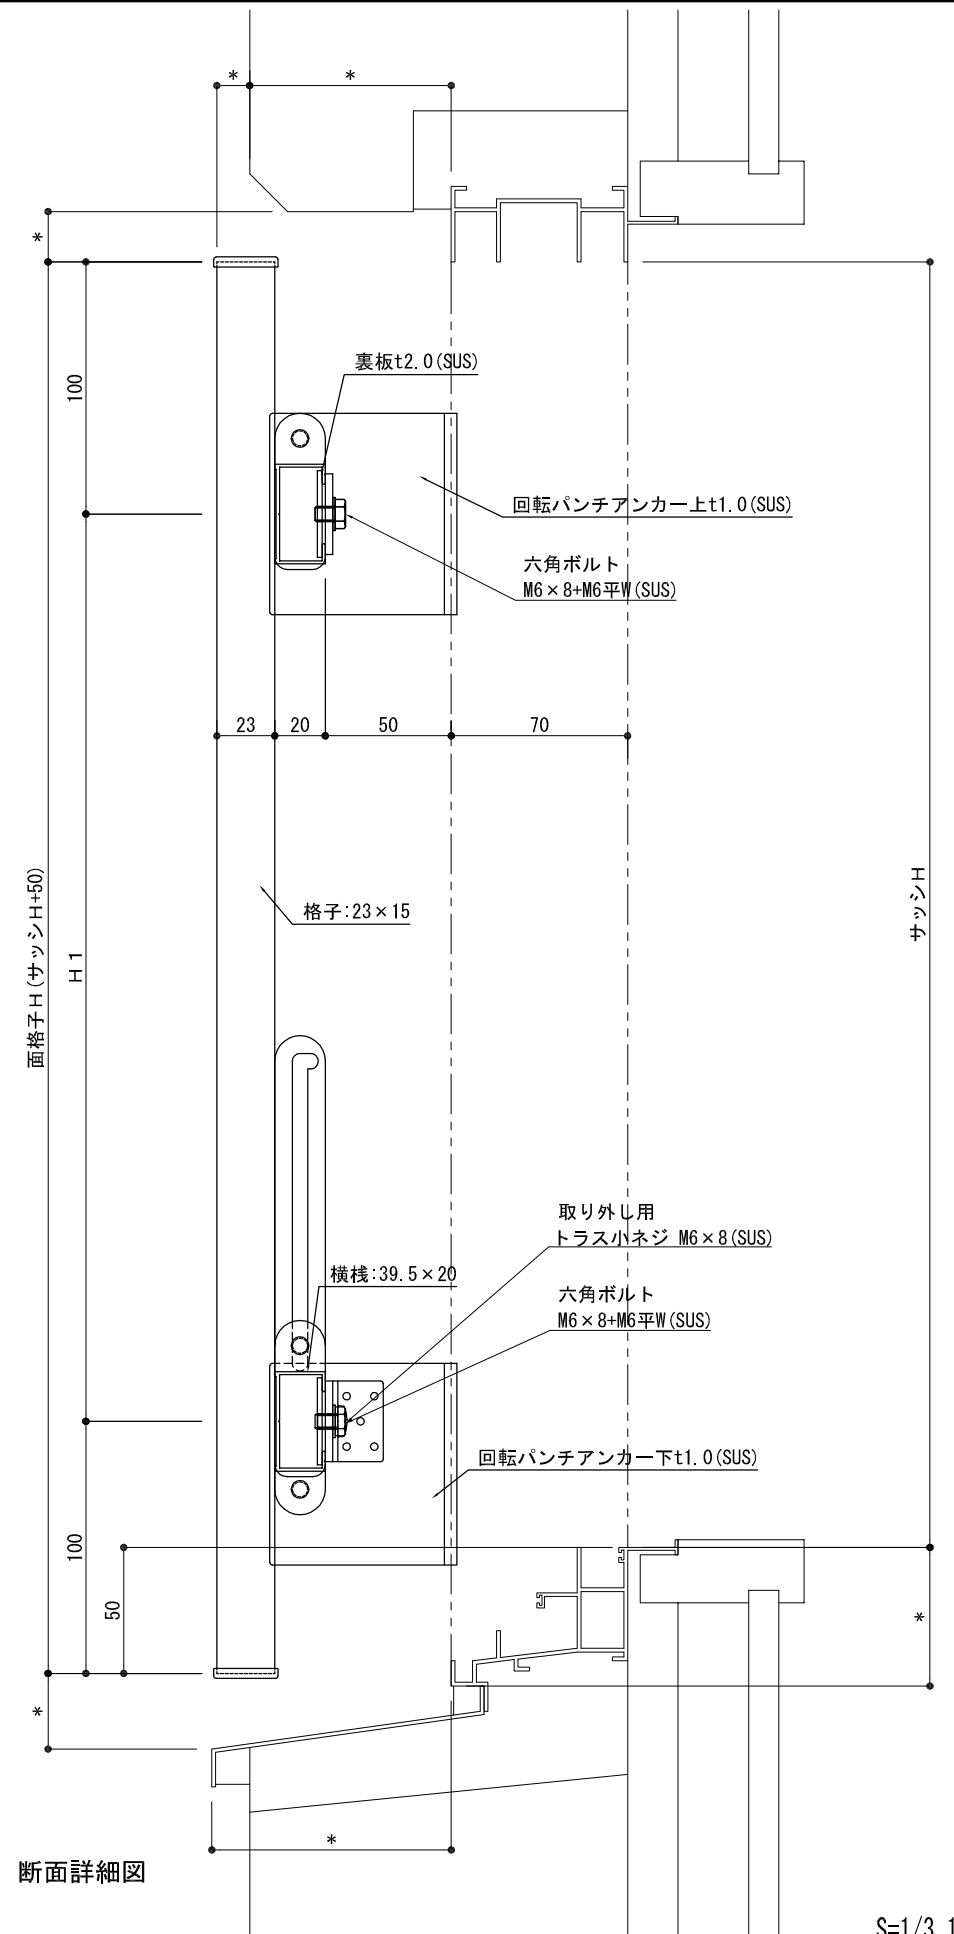

断面詳細図

S=1/3, 1/20


特記	



受領	

製図年月日	製図	営業	工事	工事名
施工	殿			


製品名	NB面格子 たて格子 (MT型) メンテナンス仕様 RC納まり
-----	------------------------------------

図面番号	
------	--

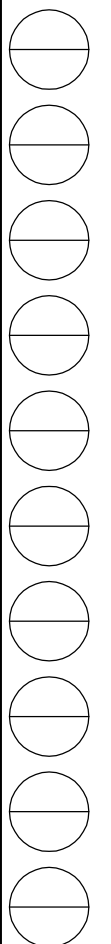

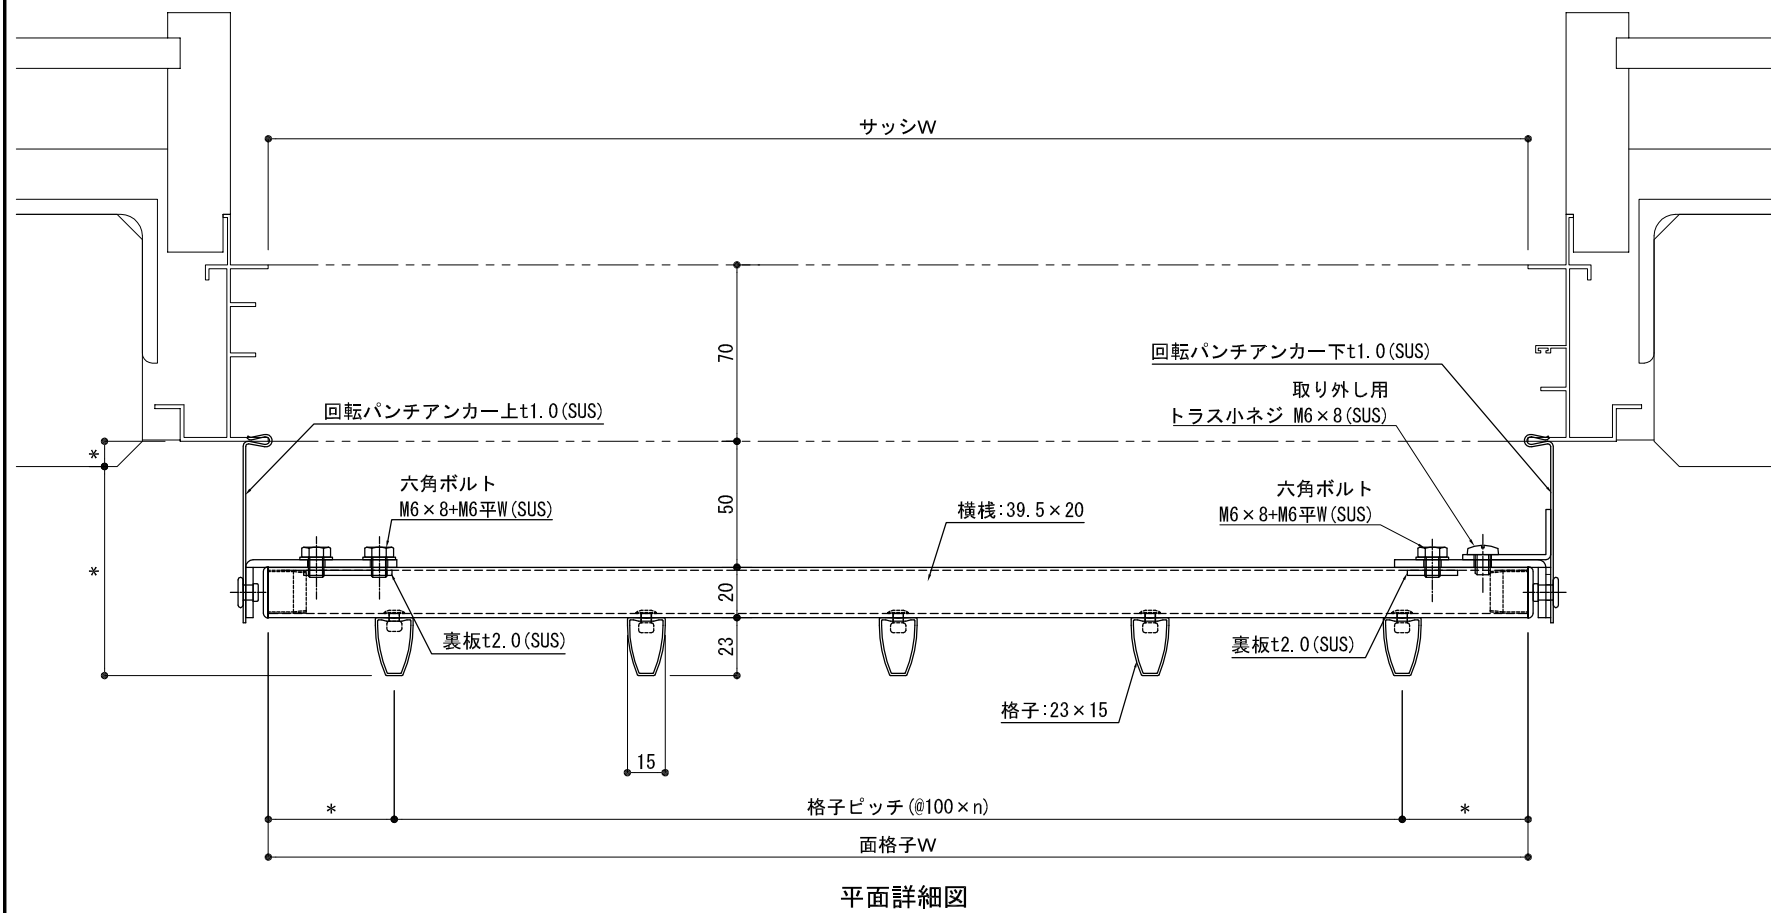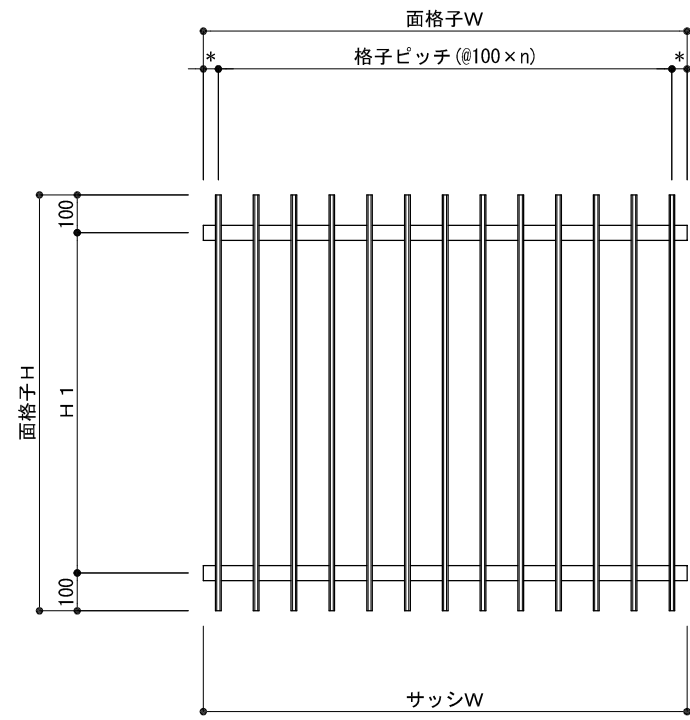

平面詳細図

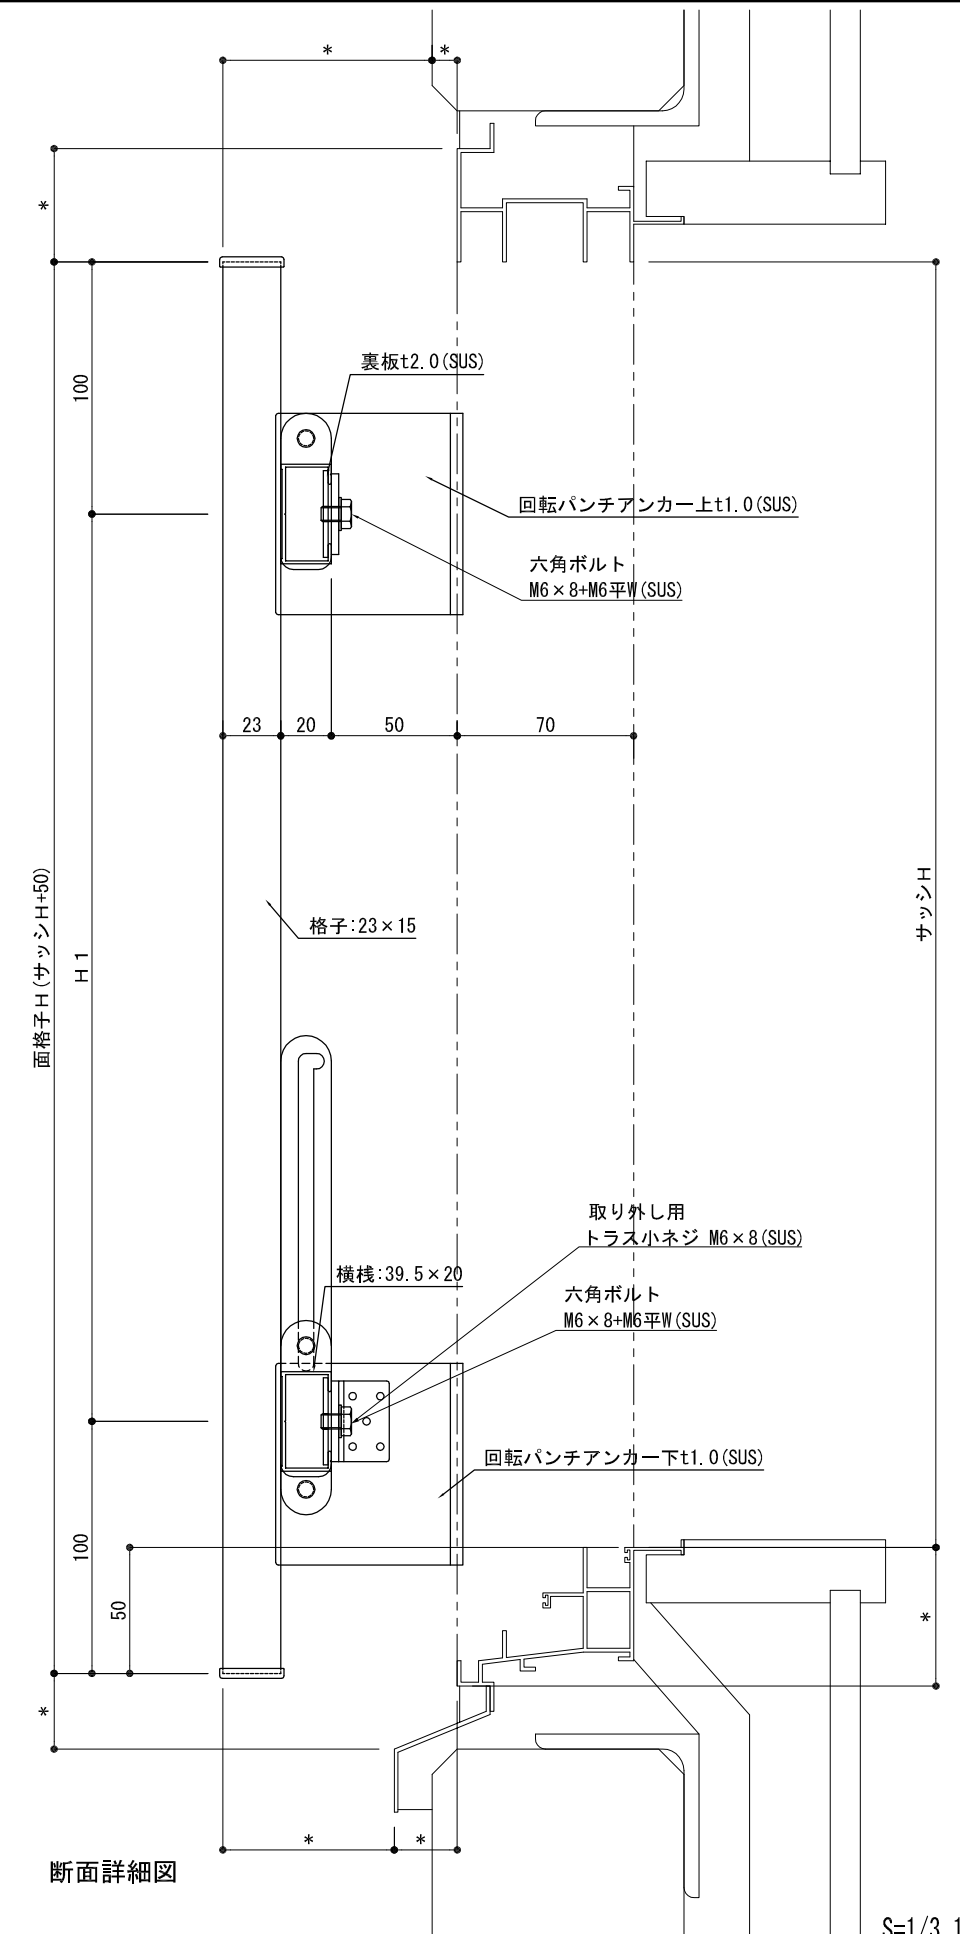

断面詳細図

S=1/3, 1/20

