
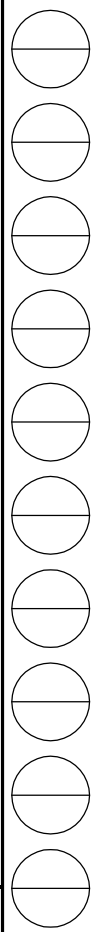
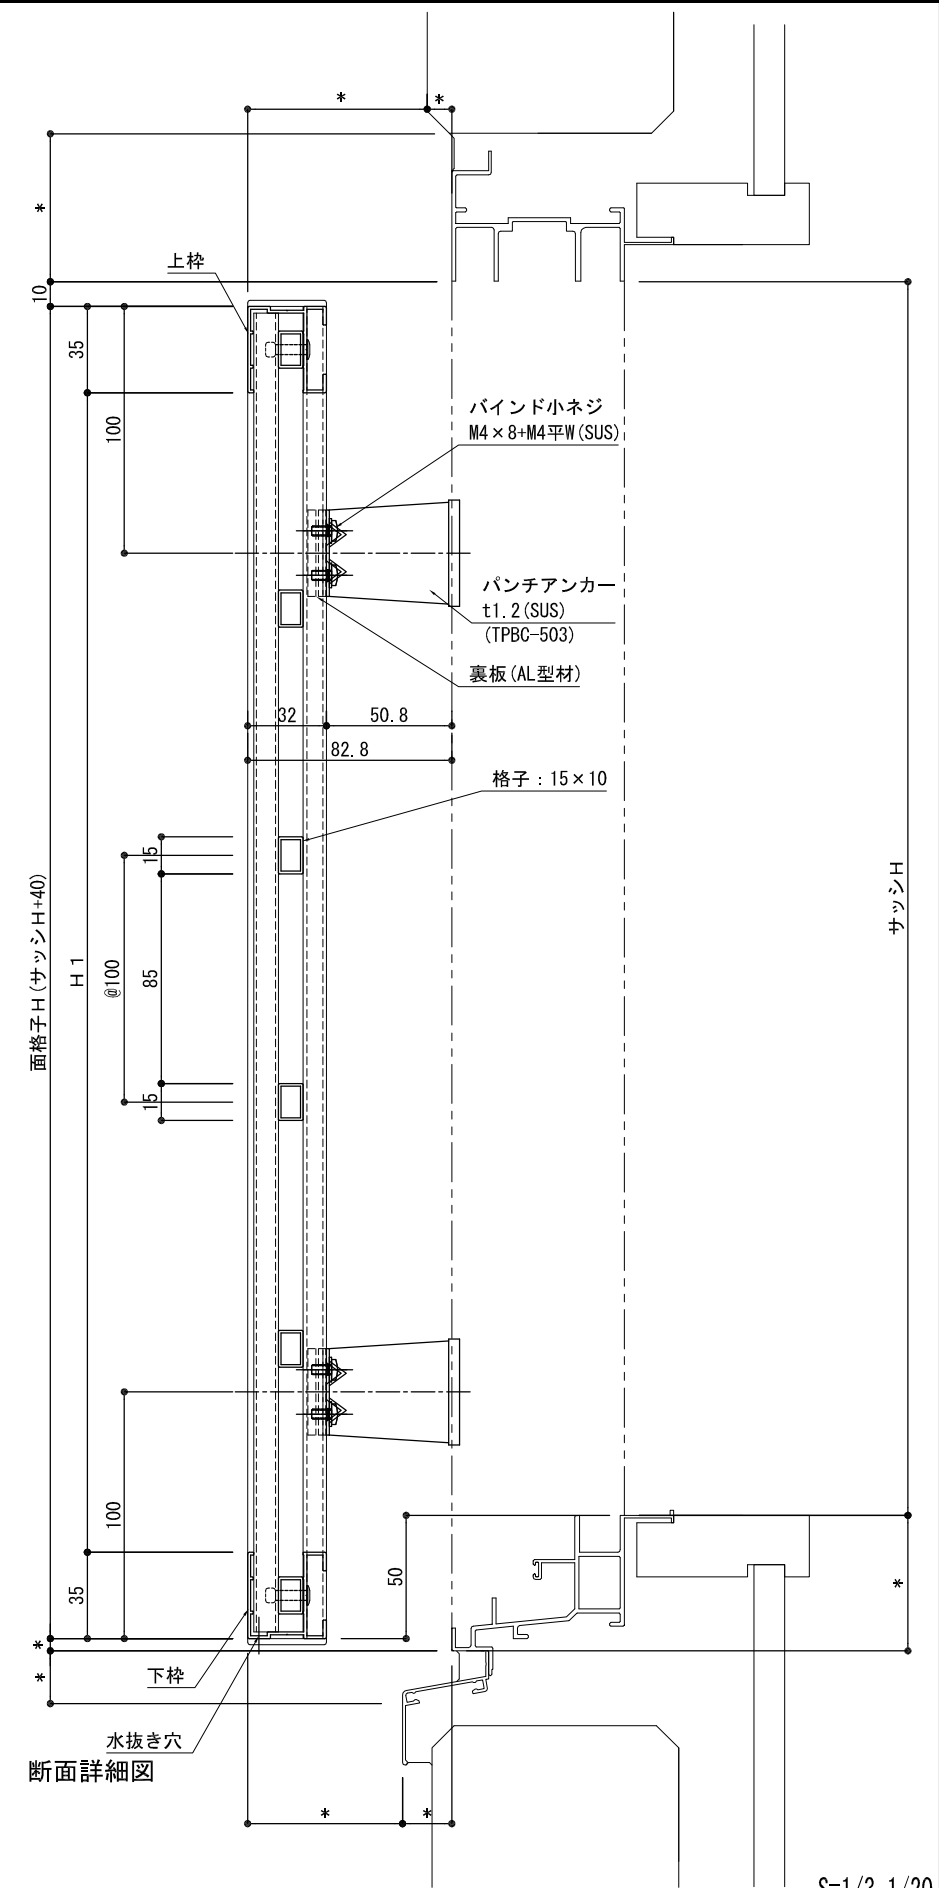
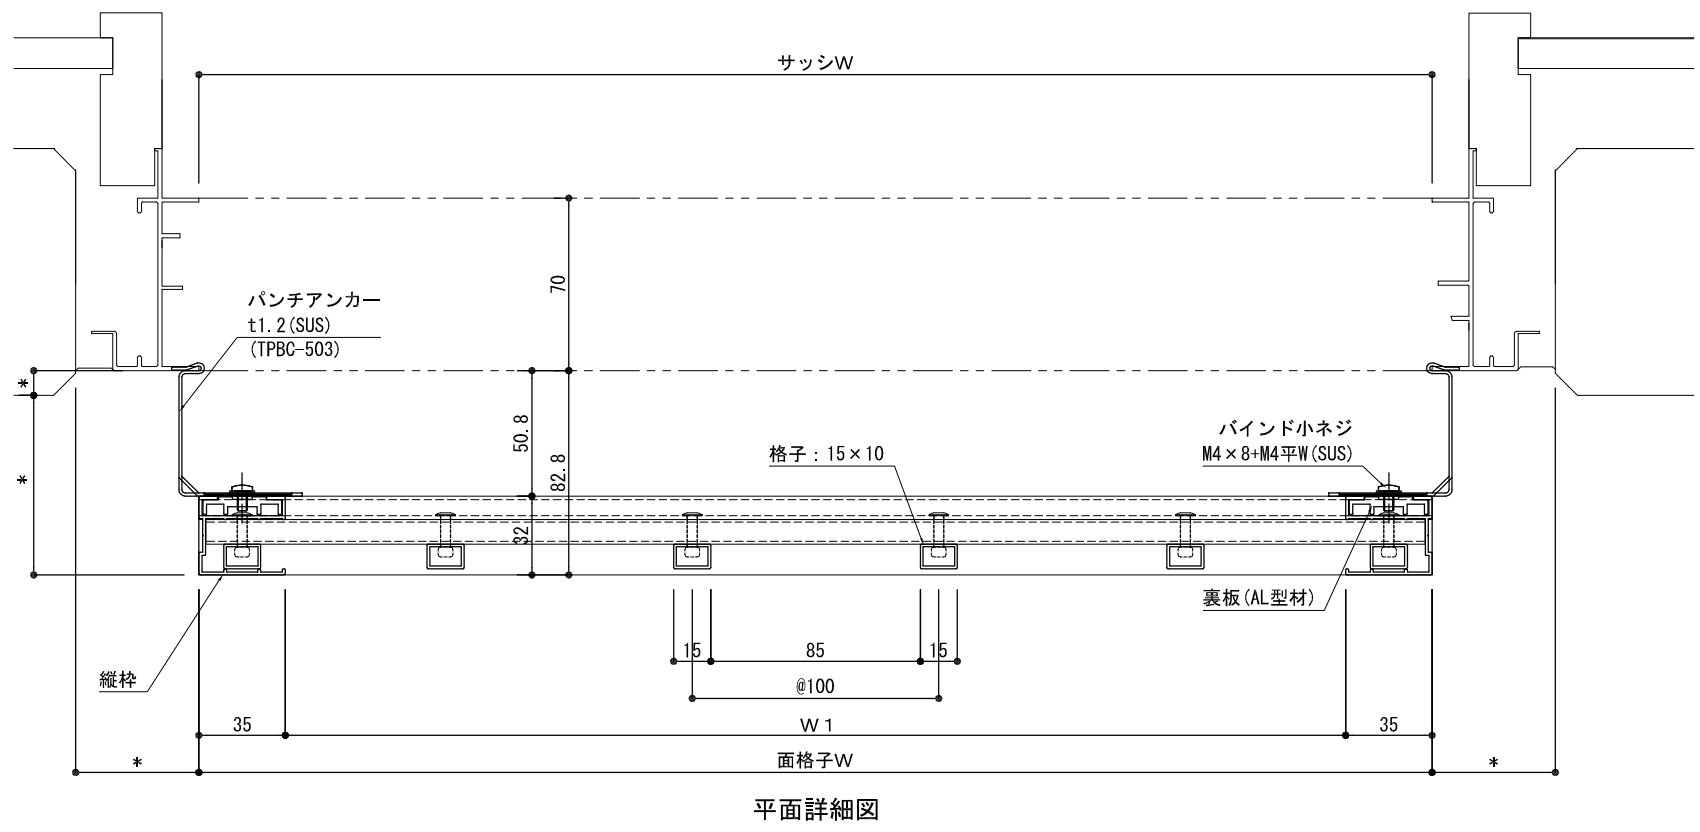


| | | | | | | | | |
|--|----|----|-------|----|----|----|-----------------------------------|------|
|  株式会社 ナカムラ | 特記 | 受領 | 製図年月日 | 製図 | 営業 | 工事 | 工事名 | 図面番号 |
| | | | 施工 | | | 殿 | 製品名 NB面格子 障子格子 パンチアンカー仕様 RC納まり | |

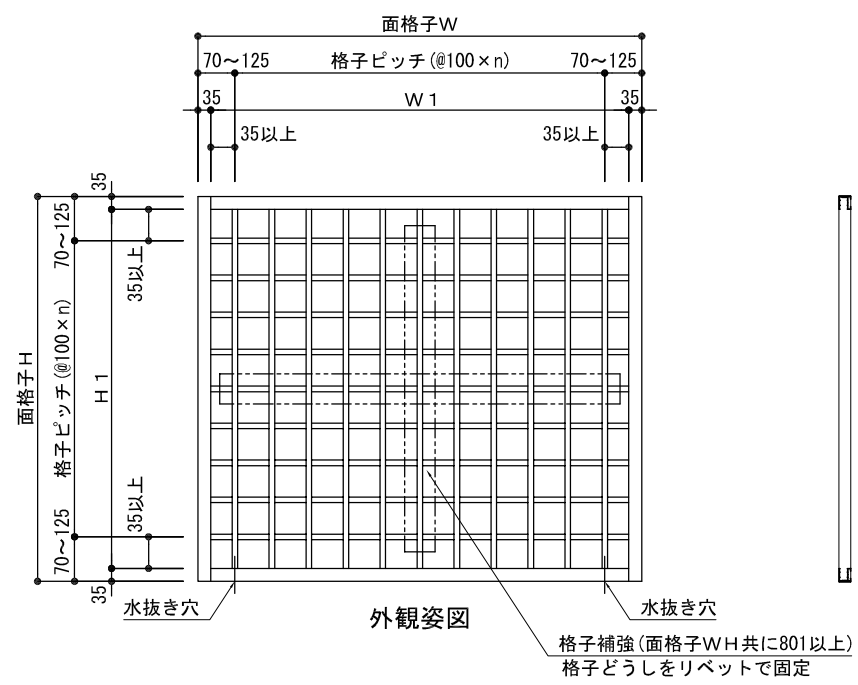

S=1/3, 1/20

| | | | | | | | | |
|--|----|----|-------|----|----|----|------------------------------------|------|
|  株式会社 ナカムラ | 特記 | 受領 | 製図年月日 | 製図 | 営業 | 工事 | 工事名 | 図面番号 |
| | | | 施工 | | | 殿 | 製品名 NB面格子 障子格子 パンチアンカー仕様 ALC納まり | |